


POLDR KUTŘÍN SO 01 HRÁZ
CELKOVÁ SITUACE PROSTORU HRÁZE
M 1:500

LEGENDA:

- 701 HRANICE POZEMKŮ DLE KN
- PODZEMNÍ VEDENÍ PŘÍPOJKY NN
- ZÁTOPA PŘI Q100
- PŘÍSTUP NA STAVBU PŘES DB 5 A 6 (I. - III. FÁZE)
- PŘÍSTUP NA STAVBU PŘES LB (IV. - V. FÁZE)
- MANIPULAČNÍ PRUHY - PROVIZORNÍ STAVENIŠTNÍ KOMUNIKACE
- SMĚRY PŘÍSTUPU
- NAVRŽENÉ KONSTRUKCE
- PŘEVÁDĚNÍ VODY - PŘETRASOVÁNÍ KORYTA KROUNKY (FÁZE 0+I)
- PLOCHY ZAŘÍZENÍ STAVENIŠTĚ, DOČASNÉ DEPONIE MATERIÁLU

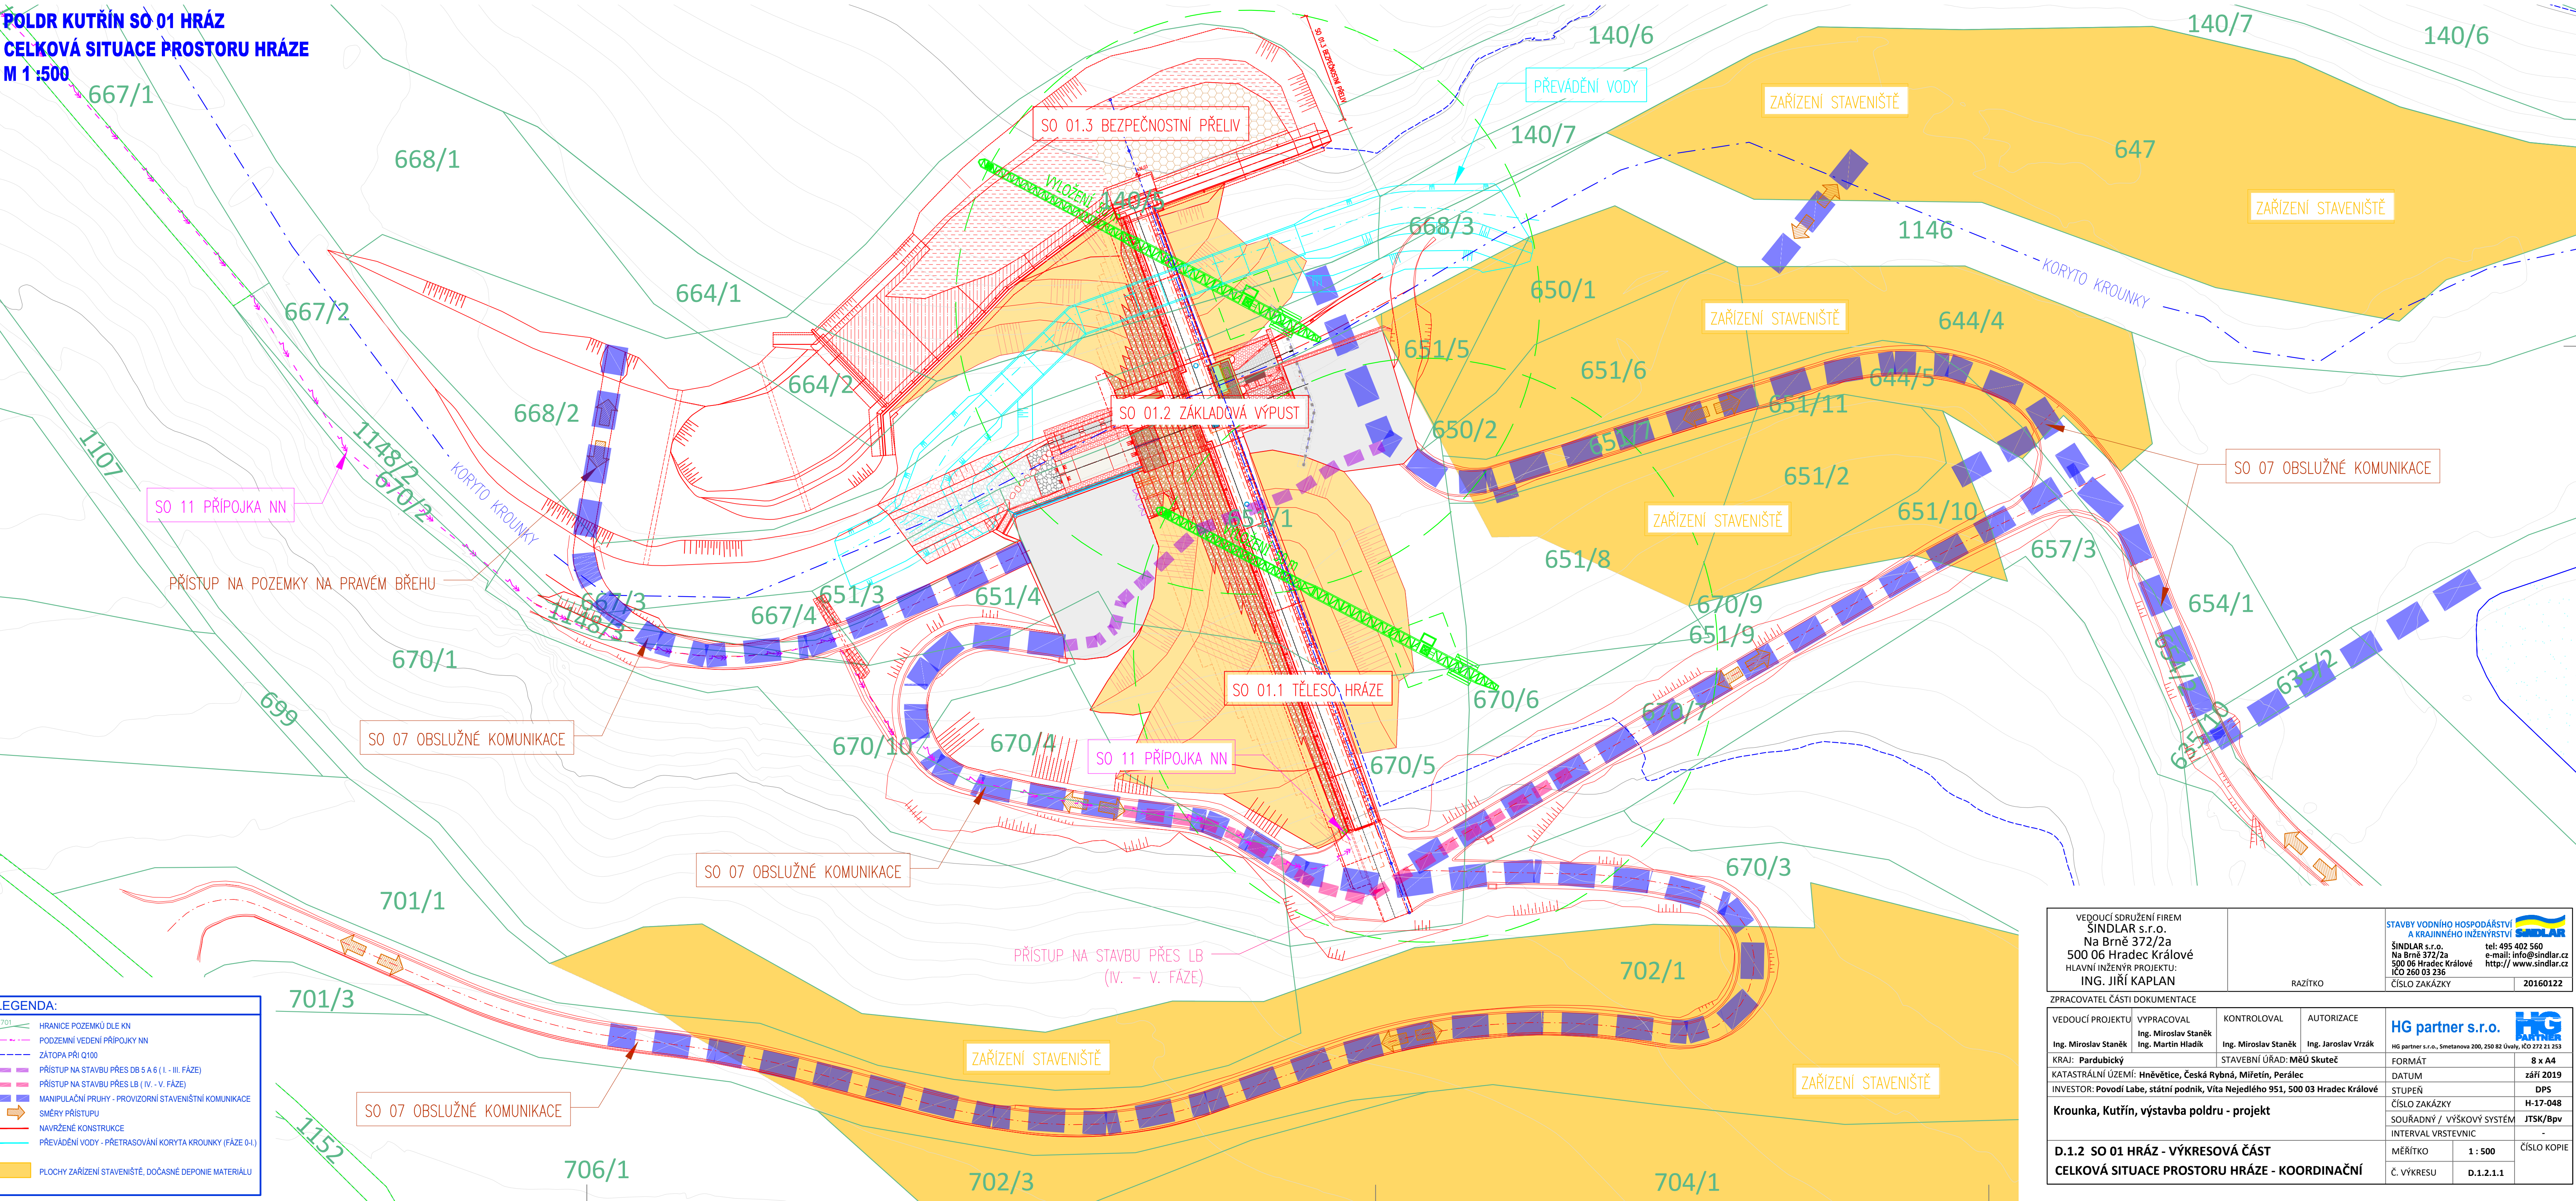

VEDOUCÍ SDRUŽENÍ FIREM SINDLAR s.r.o. Na Brně 372/2a 500 06 Hradec Králové HLAVNÍ INŽENÝR PROJEKTU: ING. JIŘÍ KAPLAN		STAVBY VODNÍHO HOSPODÁŘSTVÍ A KRAJINNÉHO INŽENÝRSTVÍ SINDLAR s.r.o. Na Brně 372/2a 500 06 Hradec Králové ICO 260 03 236 ČÍSLO ZAKÁZKY 20160122	
ZPRACOVATEL ČÁSTI DOKUMENTACE		RAZÍTKO	
VEDOUCÍ PROJEKTU Ing. Miroslav Staněk	VYPRACOVAL Ing. Miroslav Staněk Ing. Martin Hladík	KONTROLOVAL Ing. Miroslav Staněk	AUTORIZACE Ing. Jaroslav Vrzák
KRAJ: Pardubický		STAVEBNÍ ÚŘAD: MěÚ Skuteč	
KATASTRÁLNÍ ÚZEMÍ: Hněvčice, Česká Rybná, Mířetín, Perálec		FORMÁT 8 x A4	
INVESTOR: Povodí Labe, státní podnik, Víta Nejedlého 951, 500 03 Hradec Králové		DATUM září 2019	
Krounka, Kutřín, výstavba poldru - projekt		STUPEŇ DPS	
D.1.2 SO 01 HRÁZ - VÝKRESOVÁ ČÁST		ČÍSLO ZAKÁZKY H-17-048	
CELKOVÁ SITUACE PROSTORU HRÁZE - KOORDINAČNÍ		SOUŘADNÝ / VÝŠKOVÝ SYSTÉM JTSK/Bpv	
		INTERVAL VRSTEVNIC -	
		MĚŘÍTKO 1 : 500	
		Č. VÝKRESU D.1.2.1.1	
		ČÍSLO KOPIE	