



POLDR KUTŘÍN SO 01.2 ZÁKLADOVÉ VÝPUSTI
PŘÍČNÉ ŘEZY


PŘÍČNÝ ŘEZ 1-1
M 1 :100

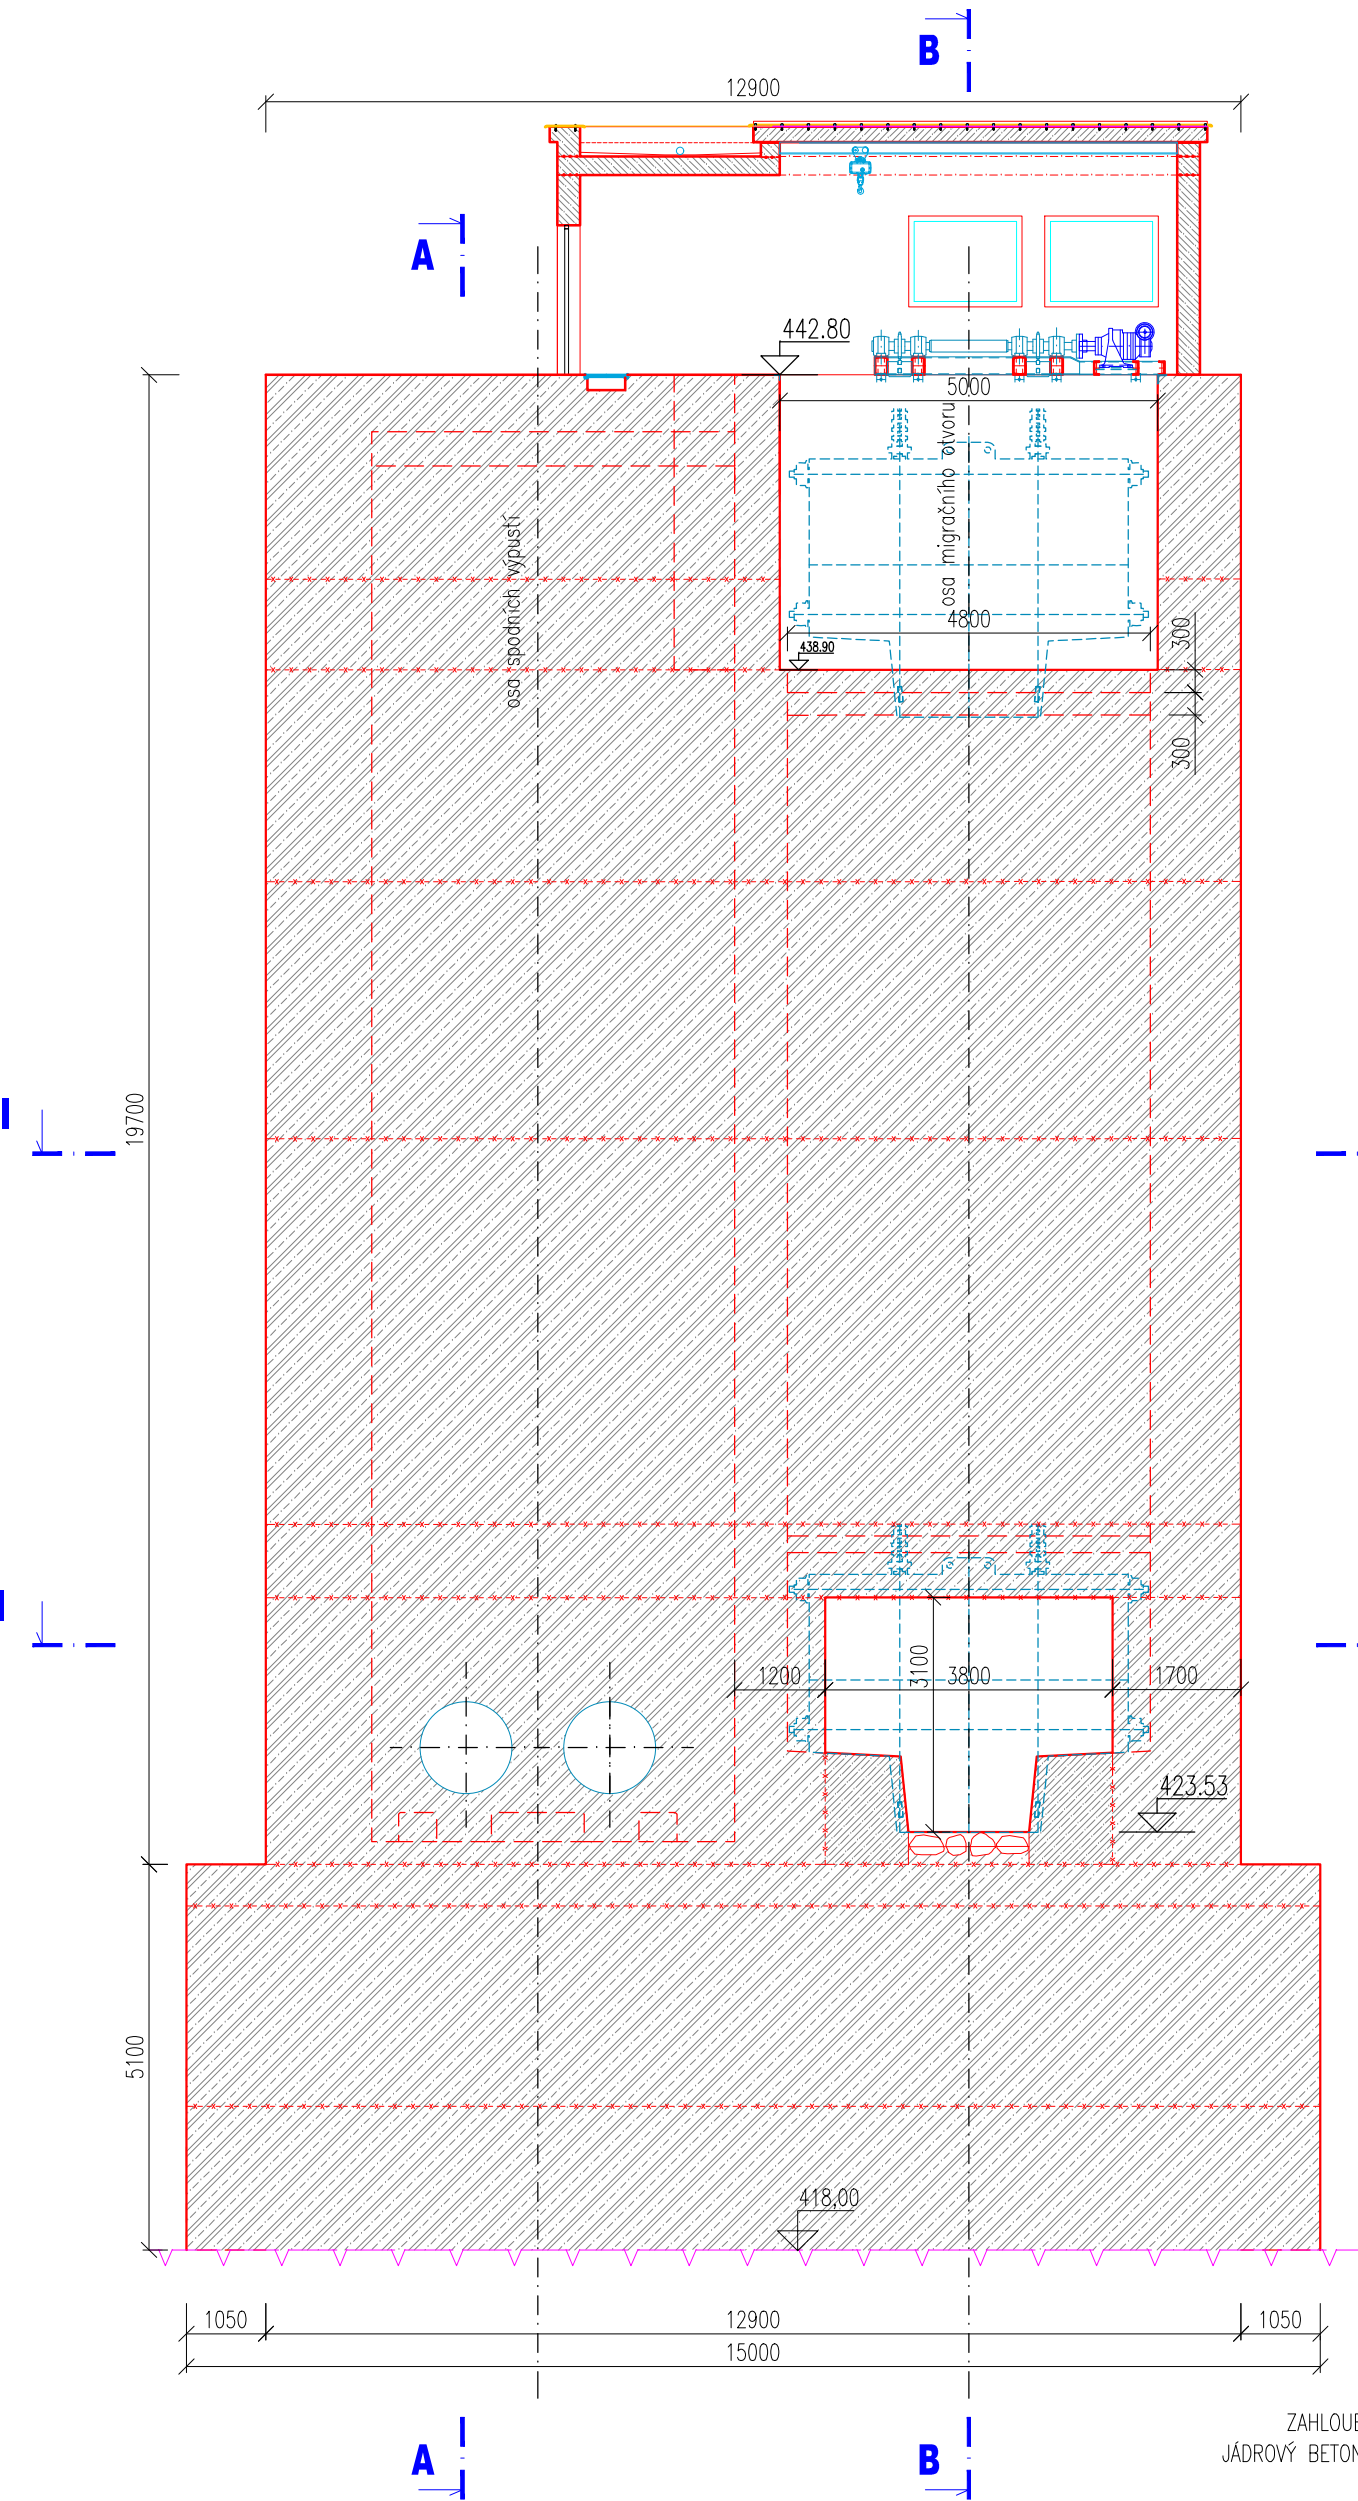


PŘÍČNÝ ŘEZ 2-2 V OSE HRÁZE
M 1 :100

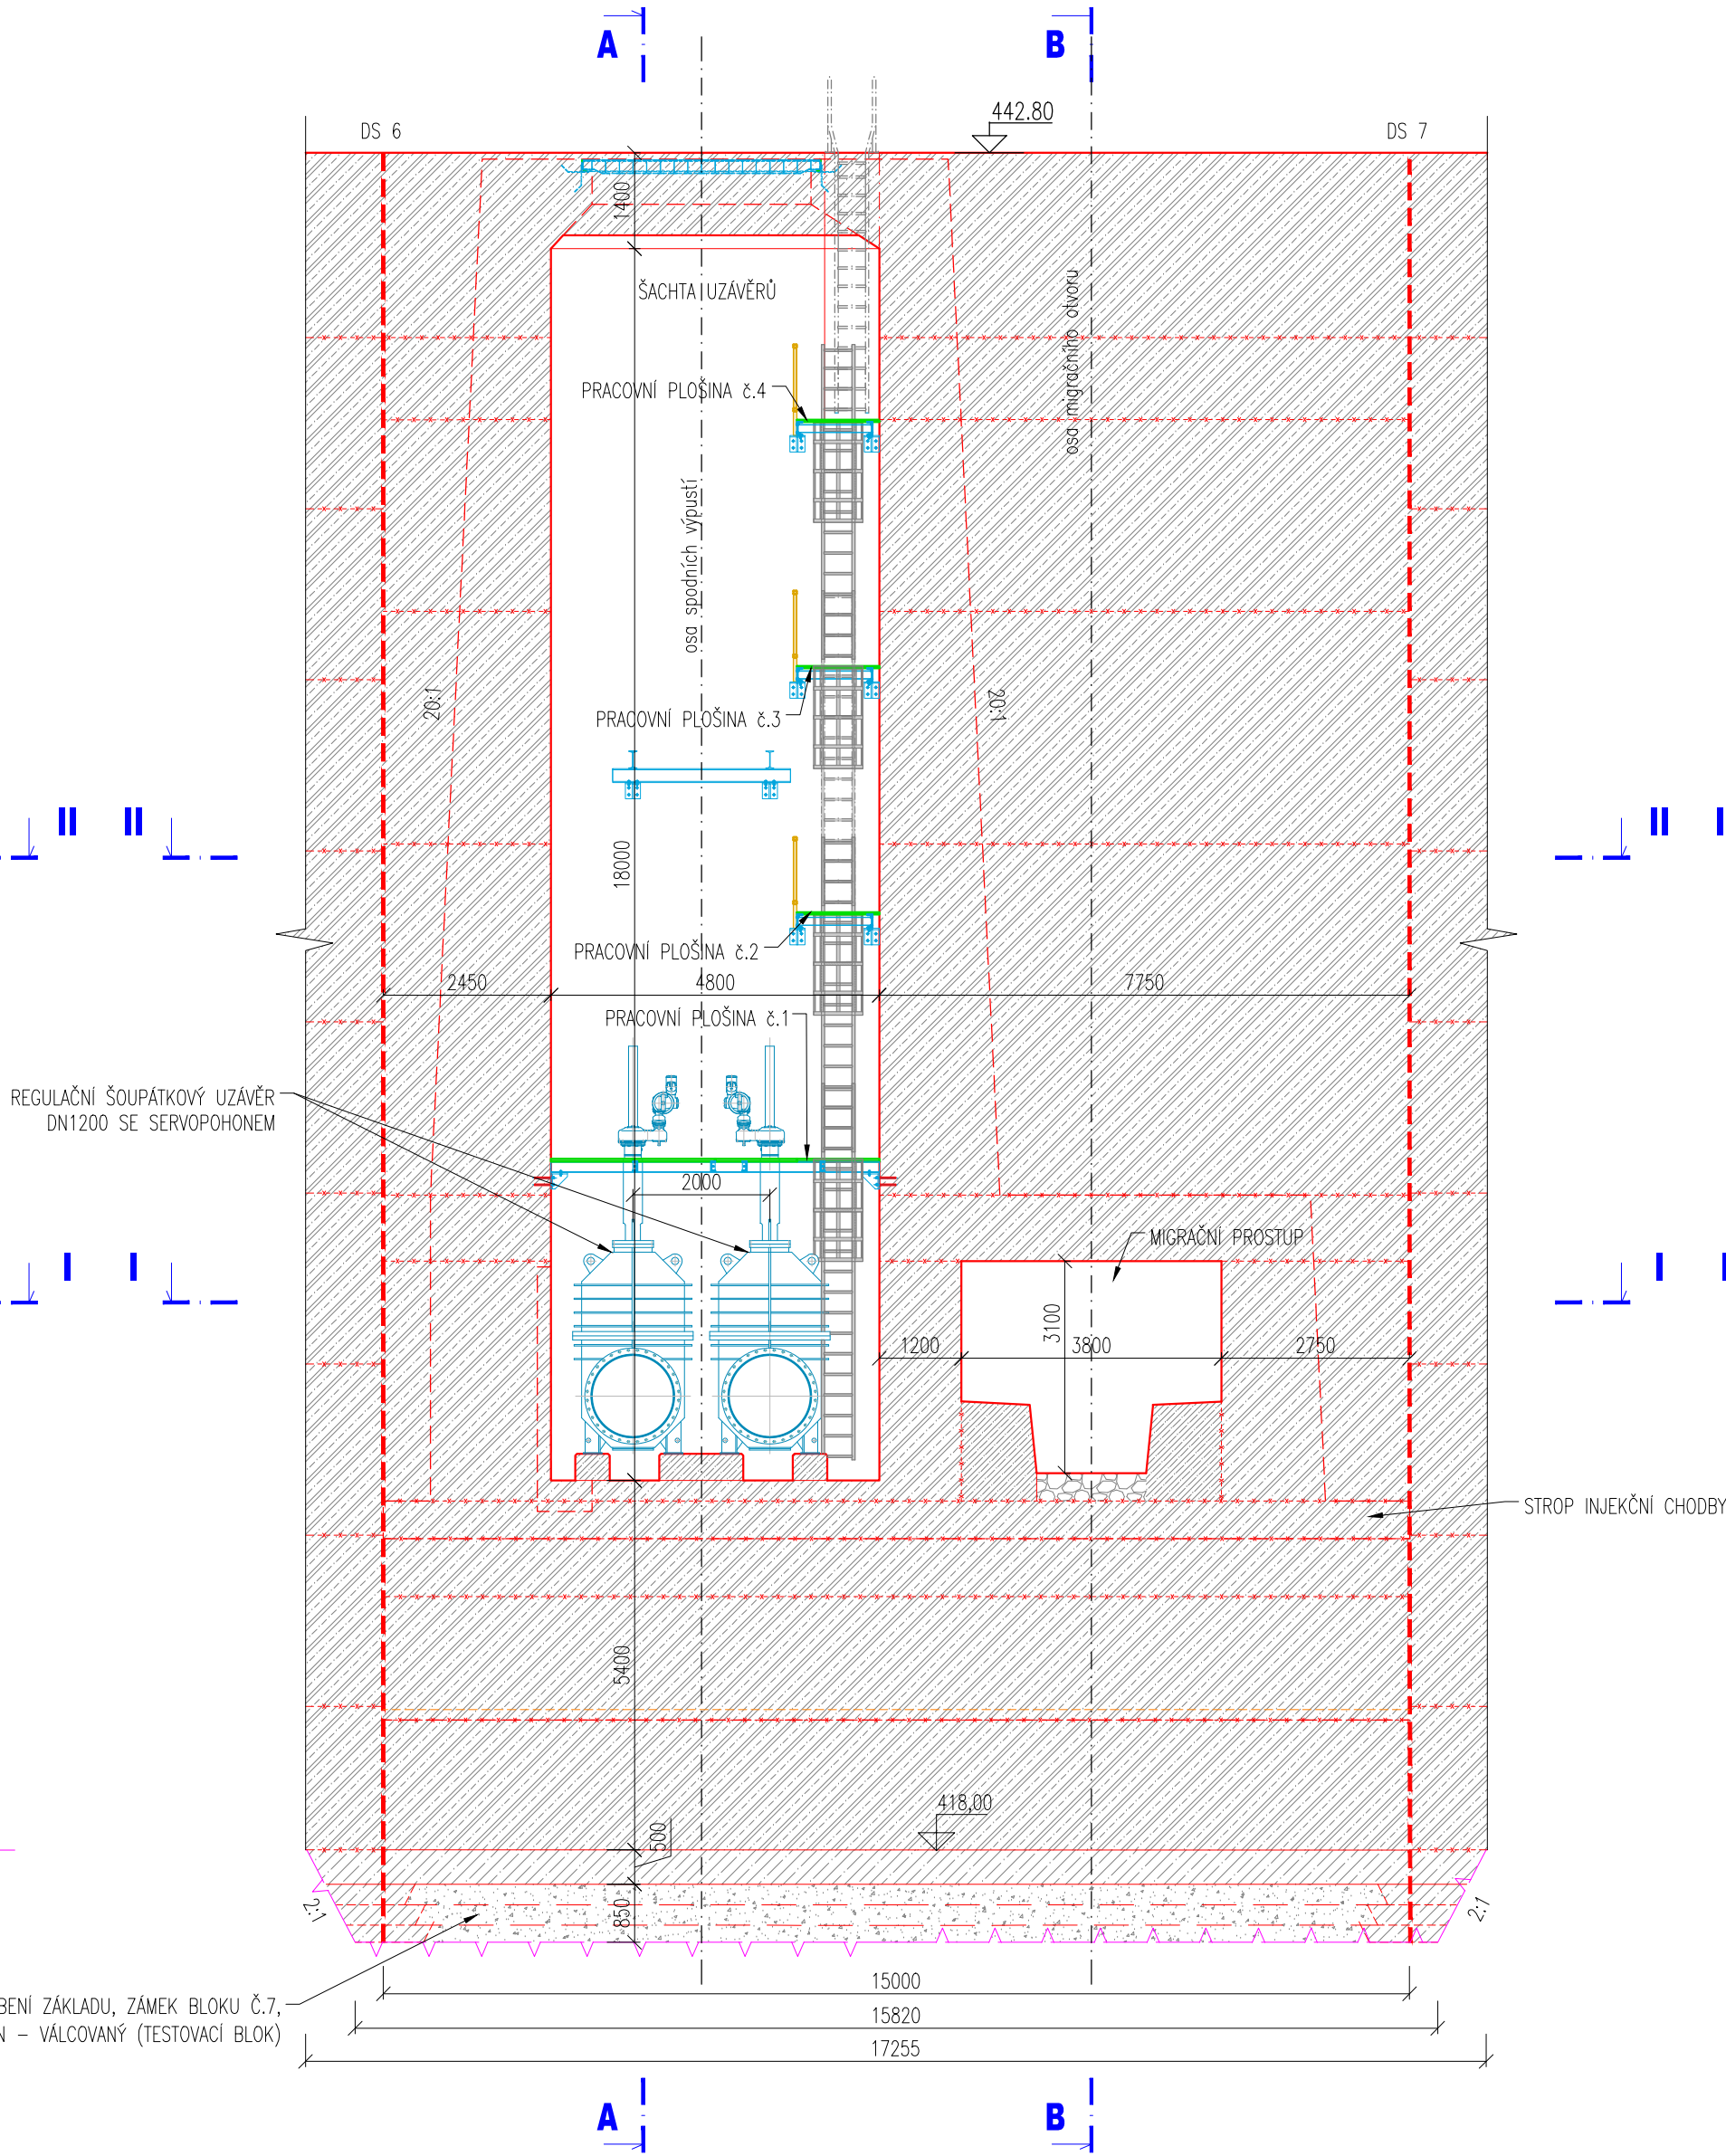


PŘÍČNÝ ŘEZ 3-3
M 1 :100

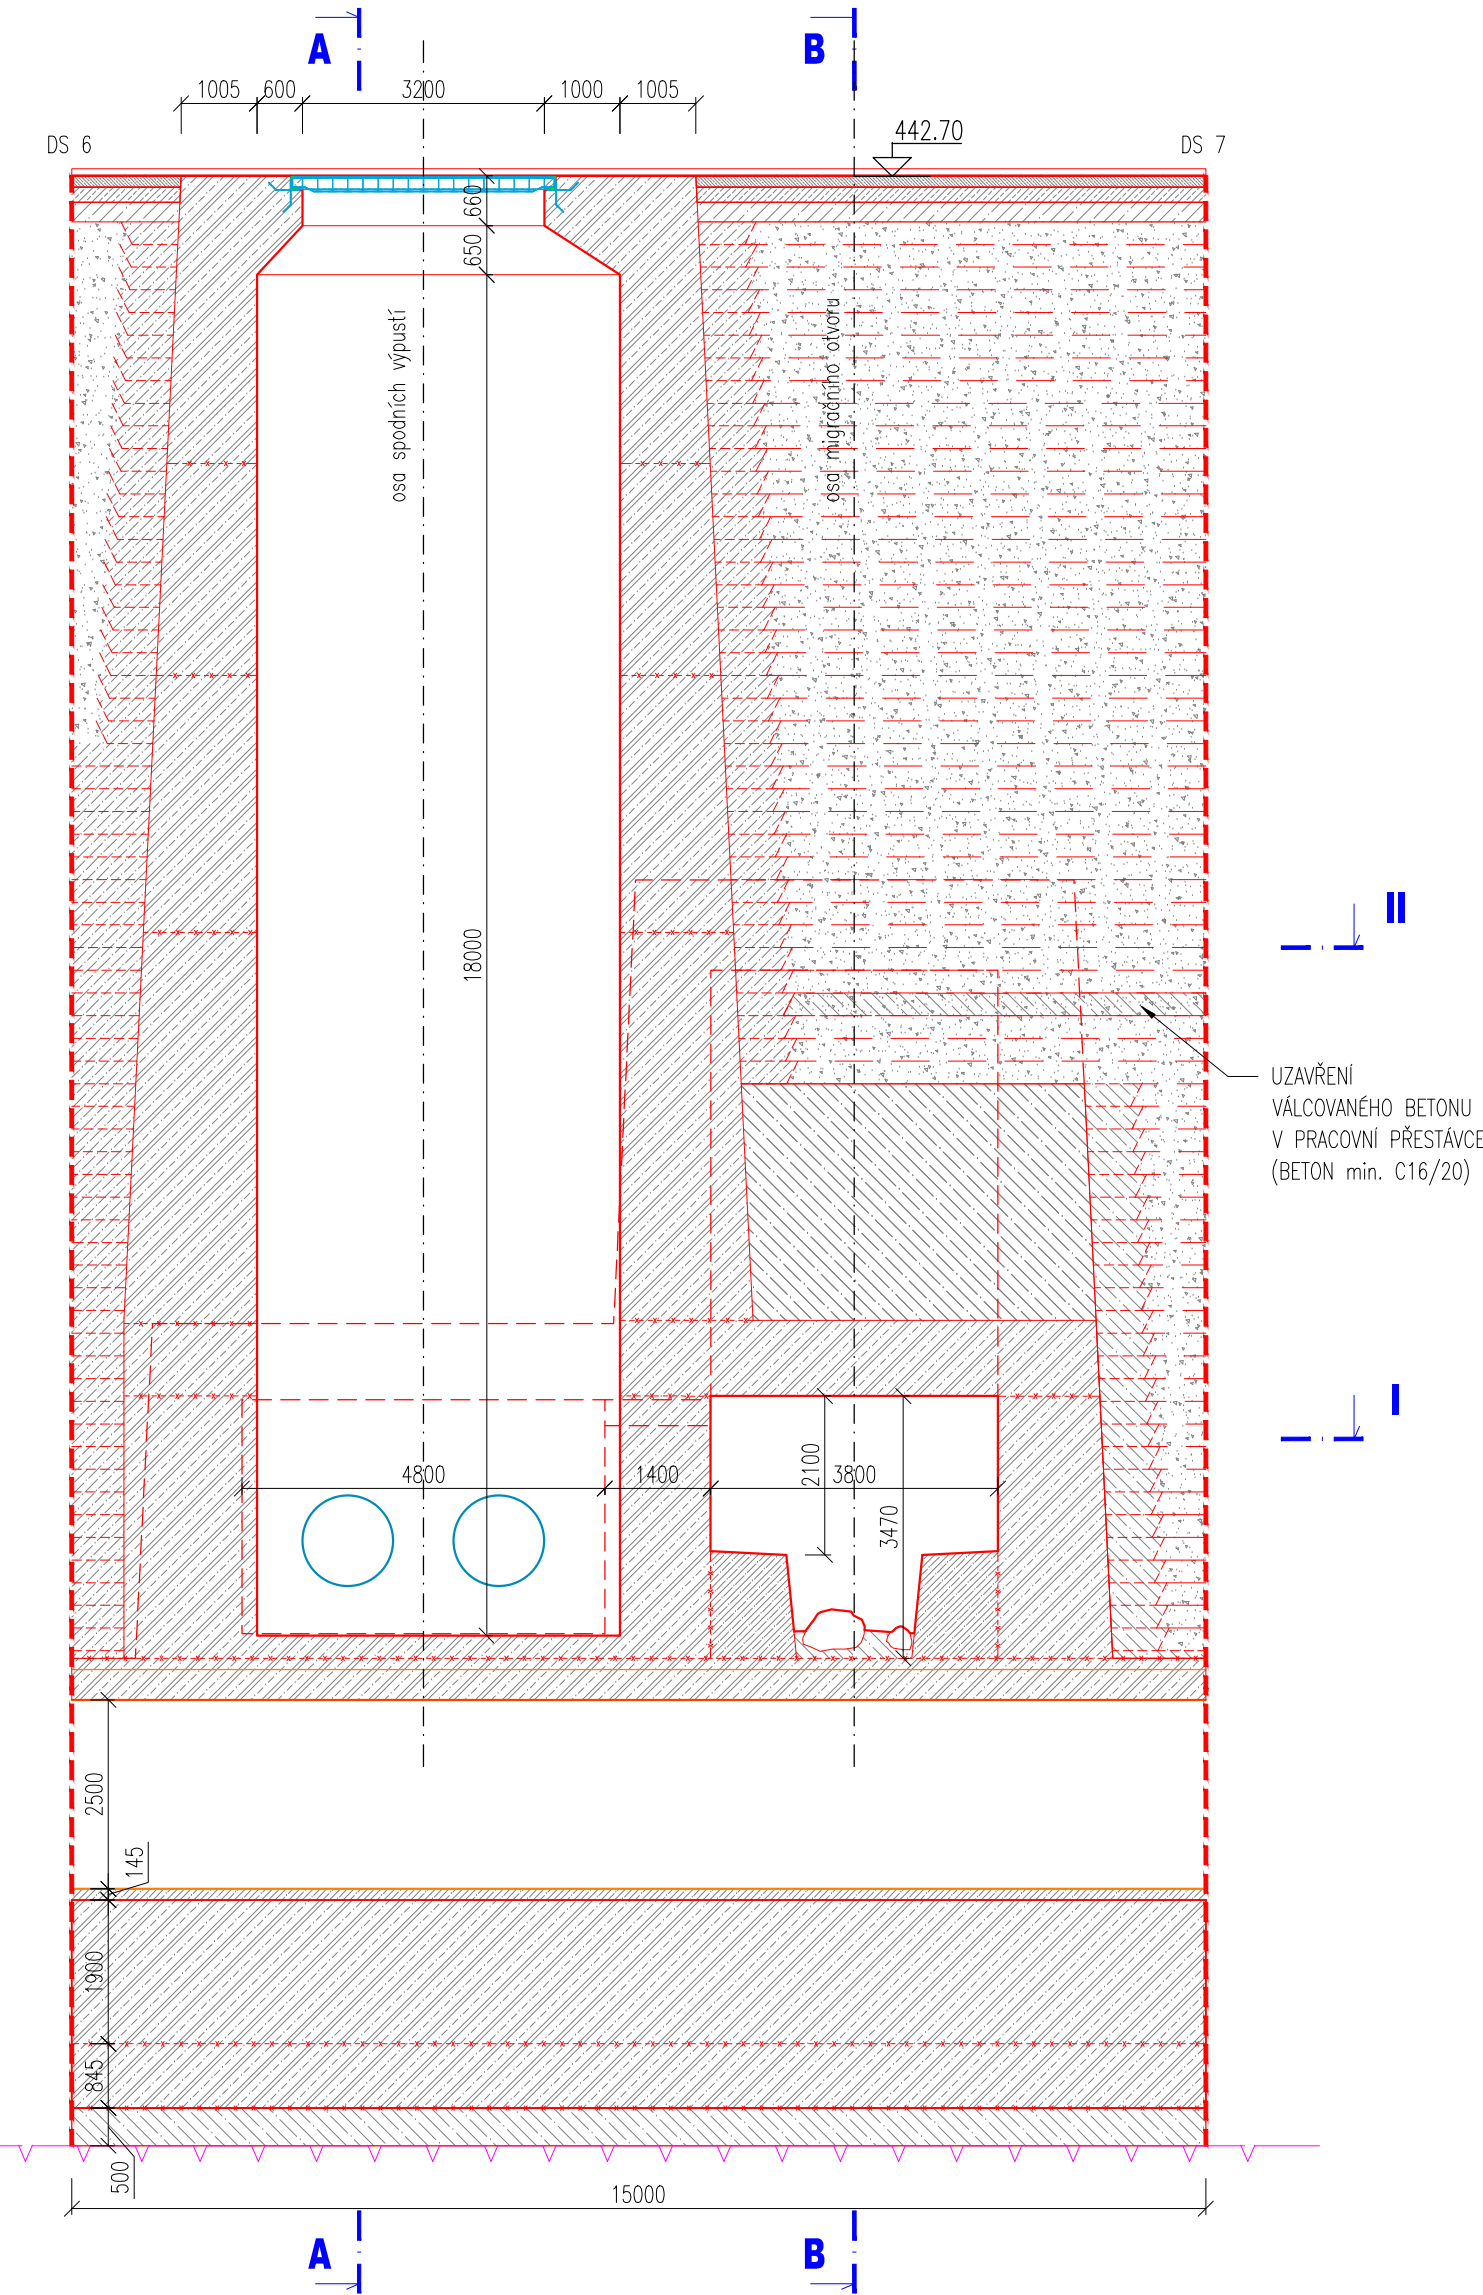


PŘÍČNÝ ŘEZ 4-4
M 1 :100

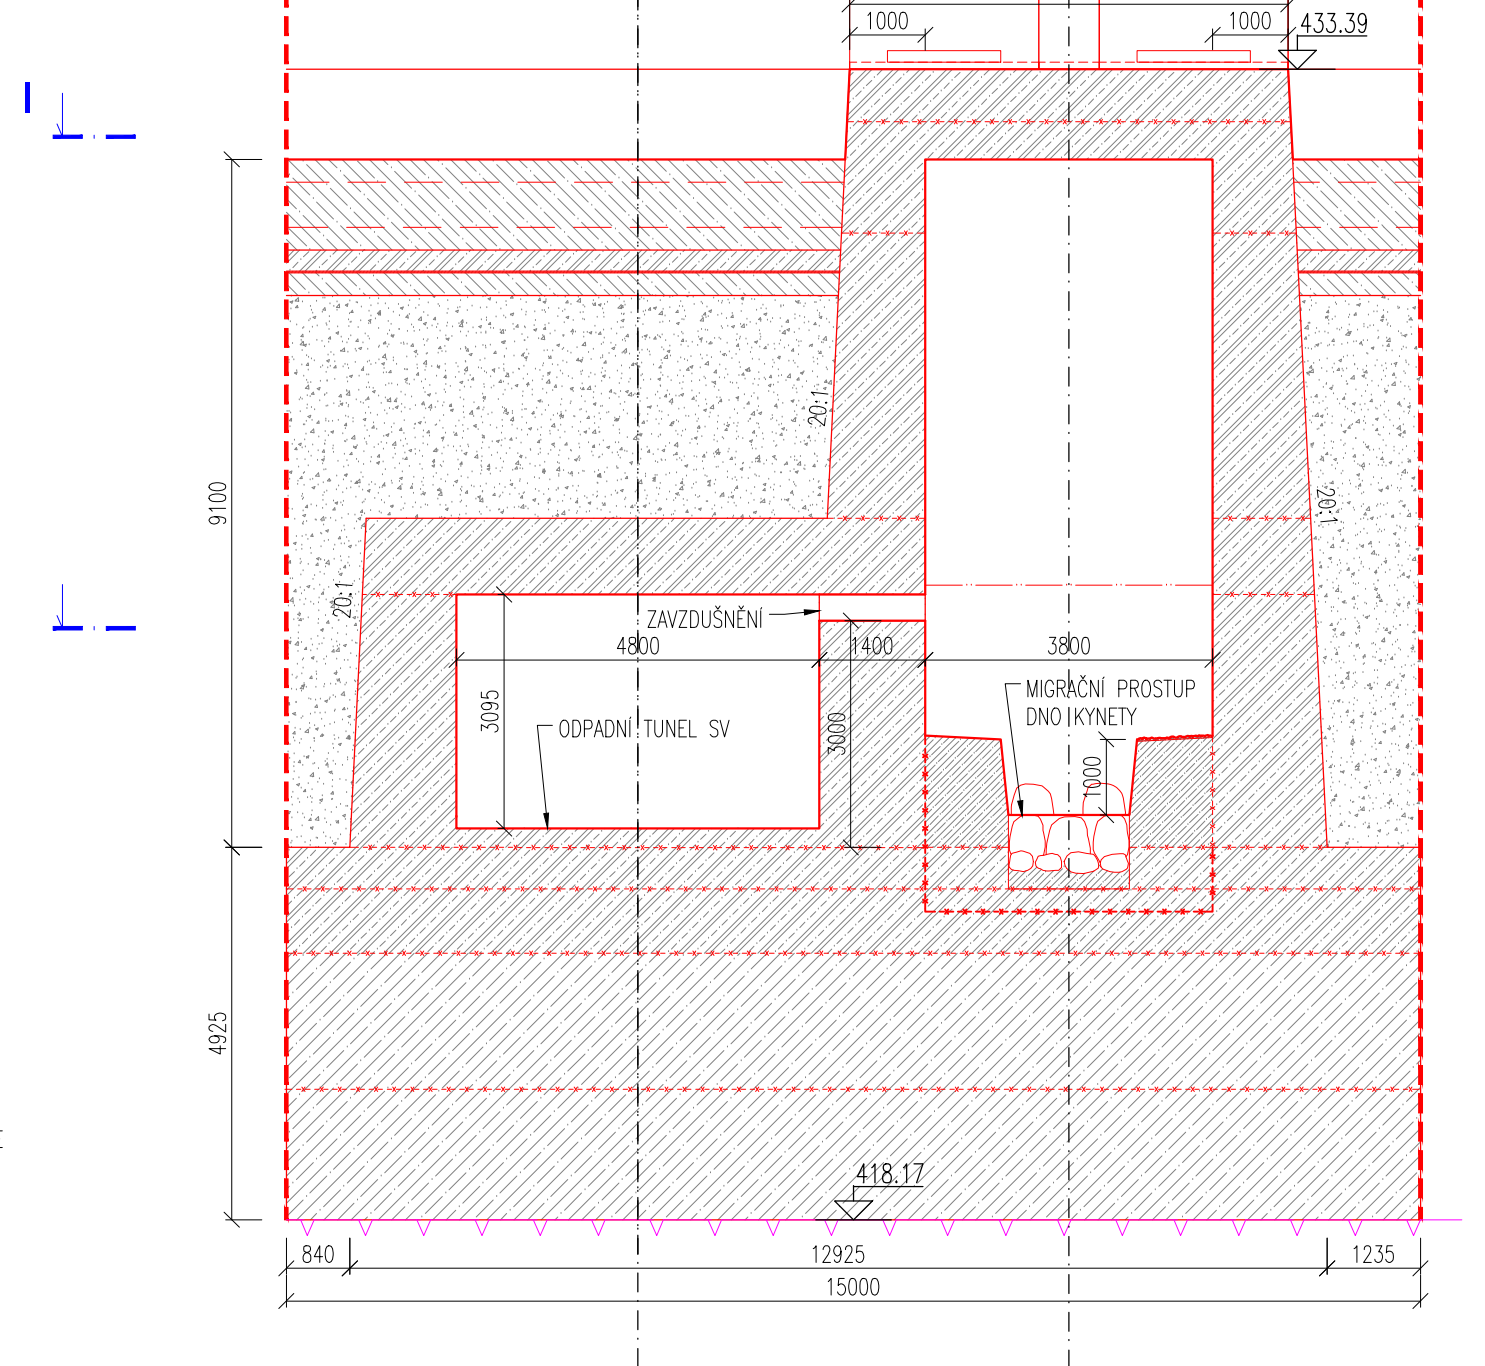


VZOROVÝ ŘEZ MIGRAČNÍM OTVOREM (BRODEM)
M 1 :50

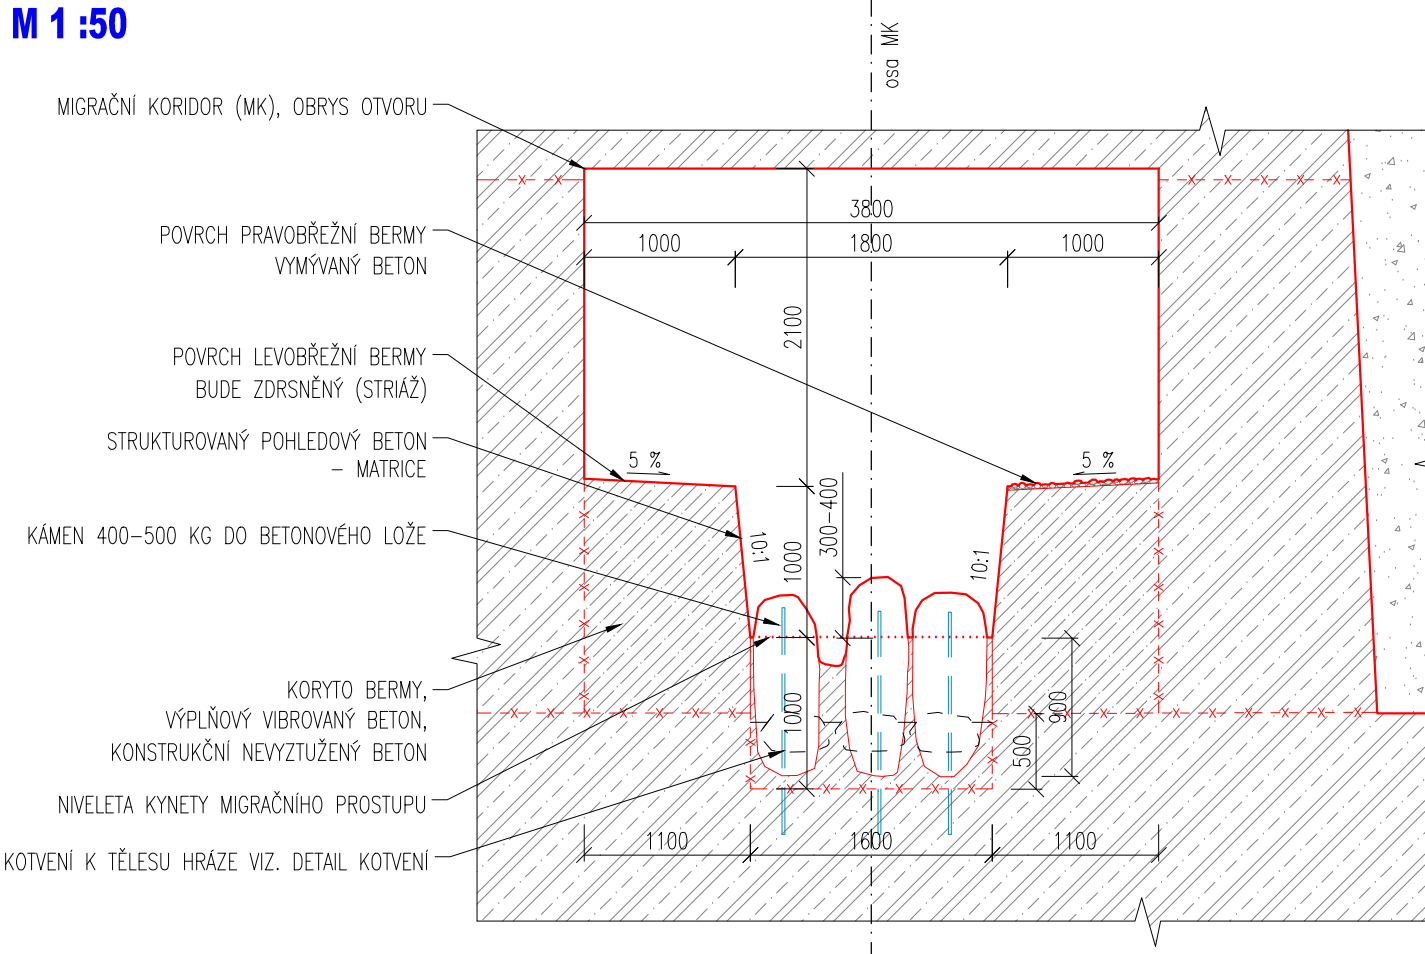

PŘÍČNÝ ŘEZ 5-5
M 1 :100

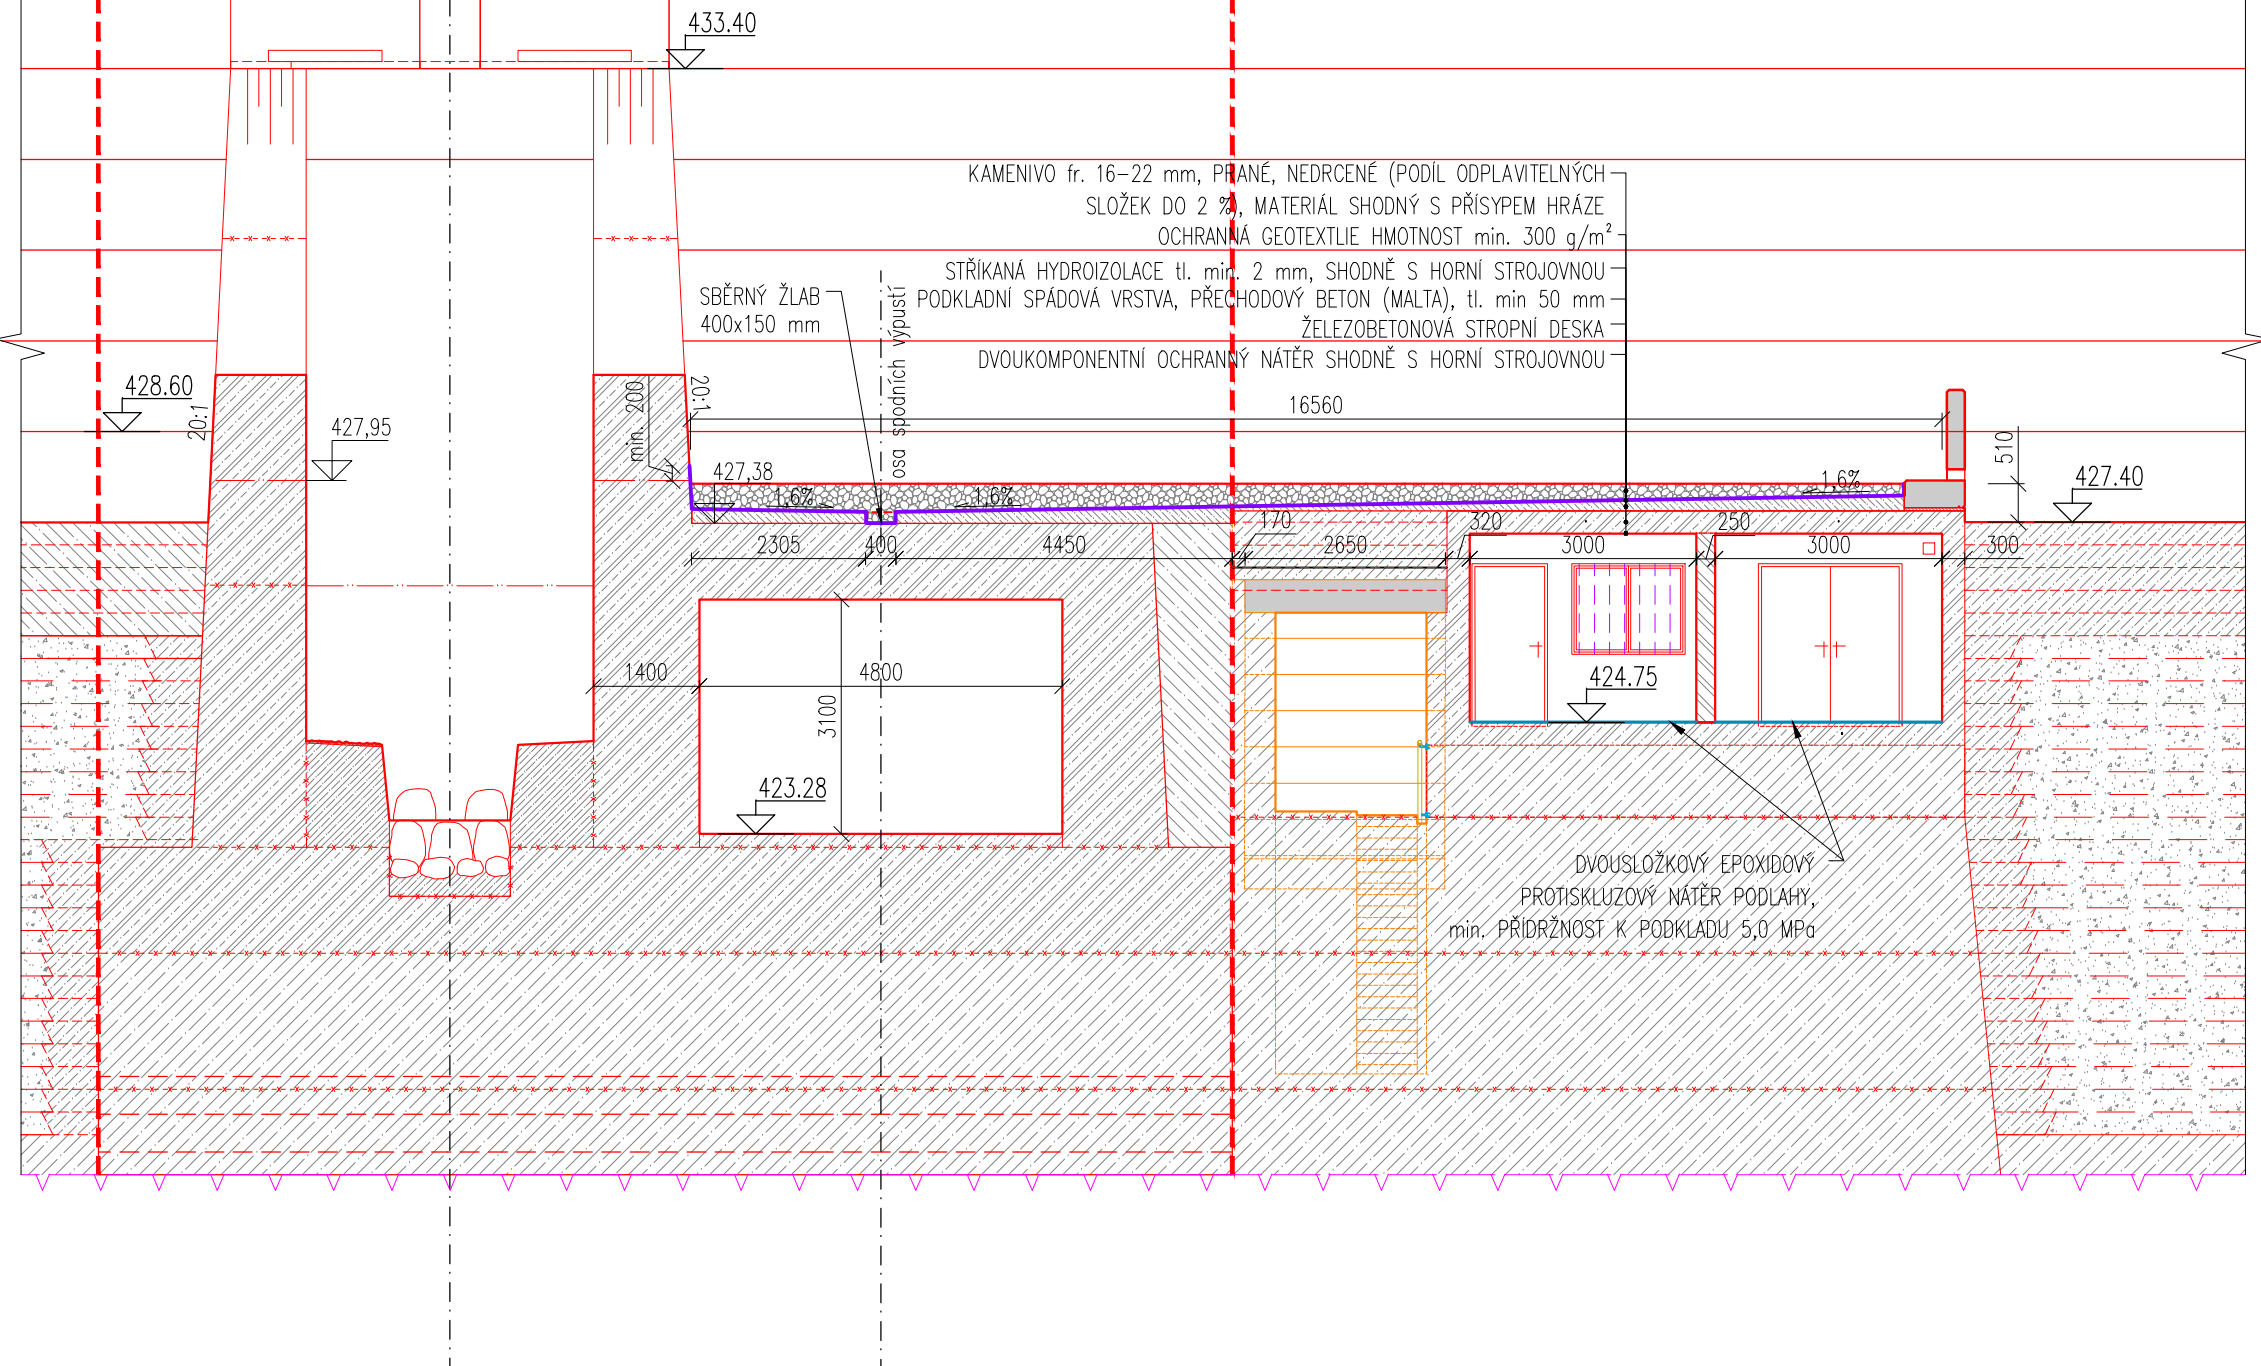

VZOROVÝ ŘEZ MIGRAČNÍM OTVOREM (TÚNÍ)
M 1 :50

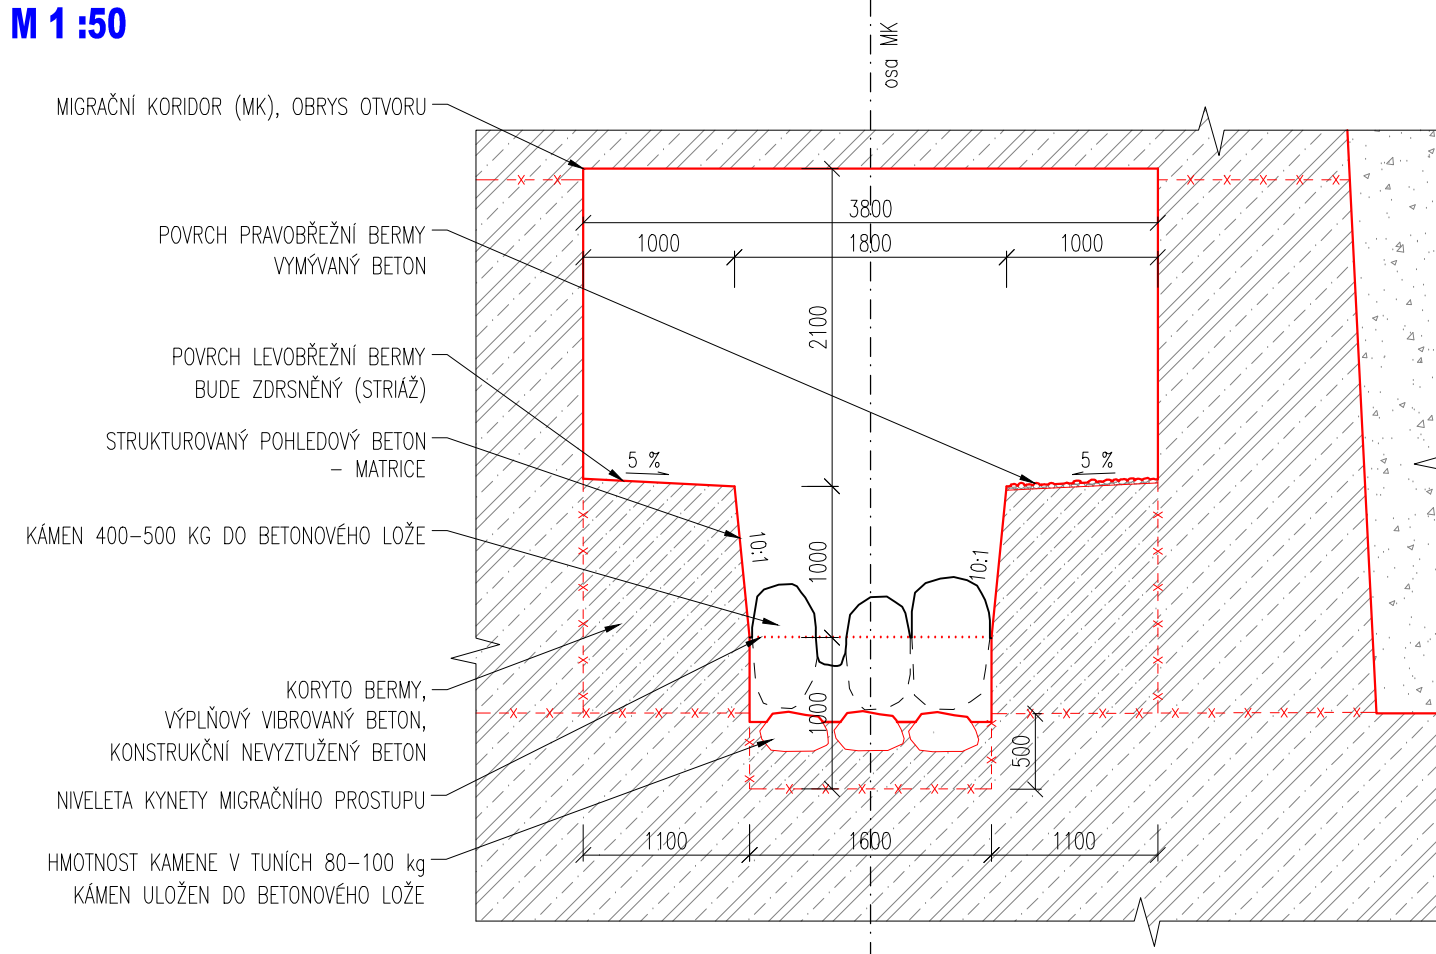

LEGENDA	
NOVÉ KONSTRUKCE	
	LICOVÝ KONSTRUKČNÍ BETON, HUTNĚNÝ S VYZTUŽÍ
	KONSTRUKČNÍ BETON, NEVYZTUŽENÝ
	LICOVÝ BETON
	PŘECHODOVÝ BETON (MALTA)
	JÁDROVÝ BETON, VALCOVANÝ
	BETONOVÝ PREFABRIKÁT, VYZTUŽENÝ
	KAMENNÉ PŘÍSPY
	KONSTRUKCE VSTUPNÍHO PORTÁLU A INJEKČNÍ CHODBY
	KOMPOZITNÍ MATERIÁL
	OBRYS VÝVRUBU
	NOVÉ STAVEBNÍ KONSTRUKCE
	NOVÉ OCELOVÉ KONSTRUKCE
	NOVÉ TECHNOLOGIE
	DILATAČNÍ SPÁRY, TĚSNĚNÉ
	PRACOVNÍ SPÁRY
	STŘÍKANÁ HYDROIZOLACE

VEDOUcí SORUŽENí FIRM SINDLAR s.r.o. Na Brně 372/2a 500 06 Hradec Králové e-mail: info@sindlar.cz ING. JIŘÍ KAPLAN		STAVBY VODNÍHO HOSPODÁŘSTVÍ A KRAJINNÉHO INŽENÝRSTVÍ SINDLAR s.r.o. Na Brně 372/2a 500 06 Hradec Králové ICO 260 03 236 20160122	
ZPRACOVATEL ČÁSTI DOKUMENTACE		RAŽÍTKO	
VEDOUcí PROJEKTU Ing. Miroslav Staněk	VYPRACOVAL Ing. Miroslav Staněk Ing. Martin Hladík	KONTROLOVAL Ing. Miroslav Staněk	AUTORIZACE Ing. Jaroslav Vrzák
KRAJ: Pardubický		STAVEBNÍ ÚŘAD: MěÚ Skuteč	
KATASTRÁLNÍ ÚZEMÍ: Hněvčice, Česká Rybná, Mířetín, Perálec		DATUM září 2019	
INVESTOR: Povodí Labe, státní podnik, Víta Nejedlého 951, 500 03 Hradec Králové		STUPEŇ DPS	
Krounka, Kutřín, výstavba poldru - projekt		ČÍSLO ZAKÁZKY H-17-048	
D.1.2 SO 01 HRÁZ - VÝKRESOVÁ ČÁST		SOUŘADNÝ / VÝŠKOVÝ SYSTÉM JTSK/Bpv	
FUNKČNÍ OBJEKT VÝPUSTI - PŘÍČNÉ ŘEZY		INTERVAL VRSTEVNIC 1:100, 1:50	
		MĚŘÍTKO D.1.2.2.13	
		Č. VÝKRESU D.1.2.2.13	