



POLDR KUTŘÍN SO 01.1 TĚLESO HRÁZE
FÁZE VÝSTAVBY V PROSTORU HRÁZE
M 1 :400


0. FÁZE

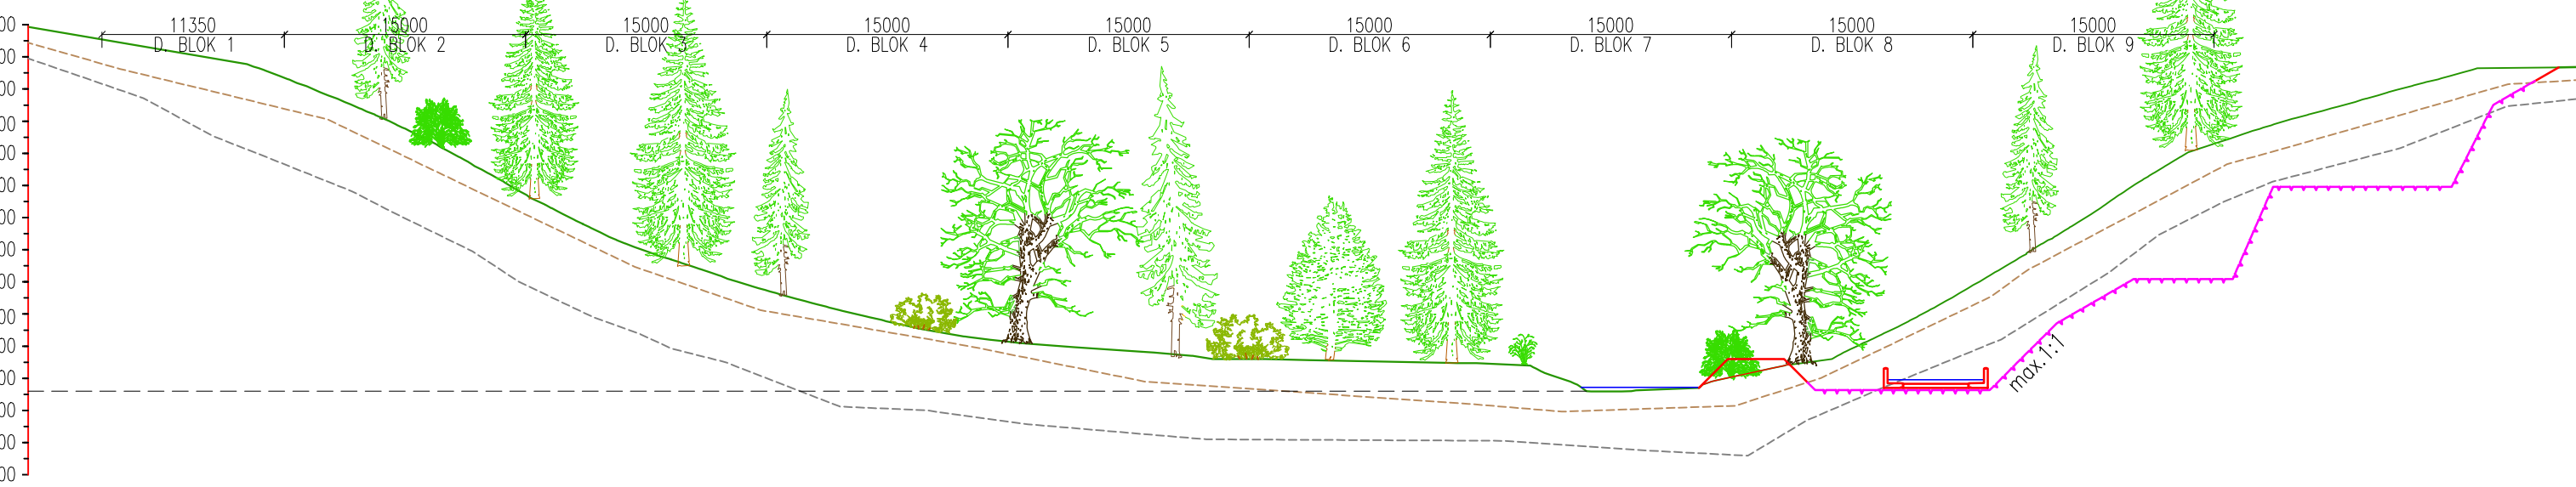


I. FÁZE

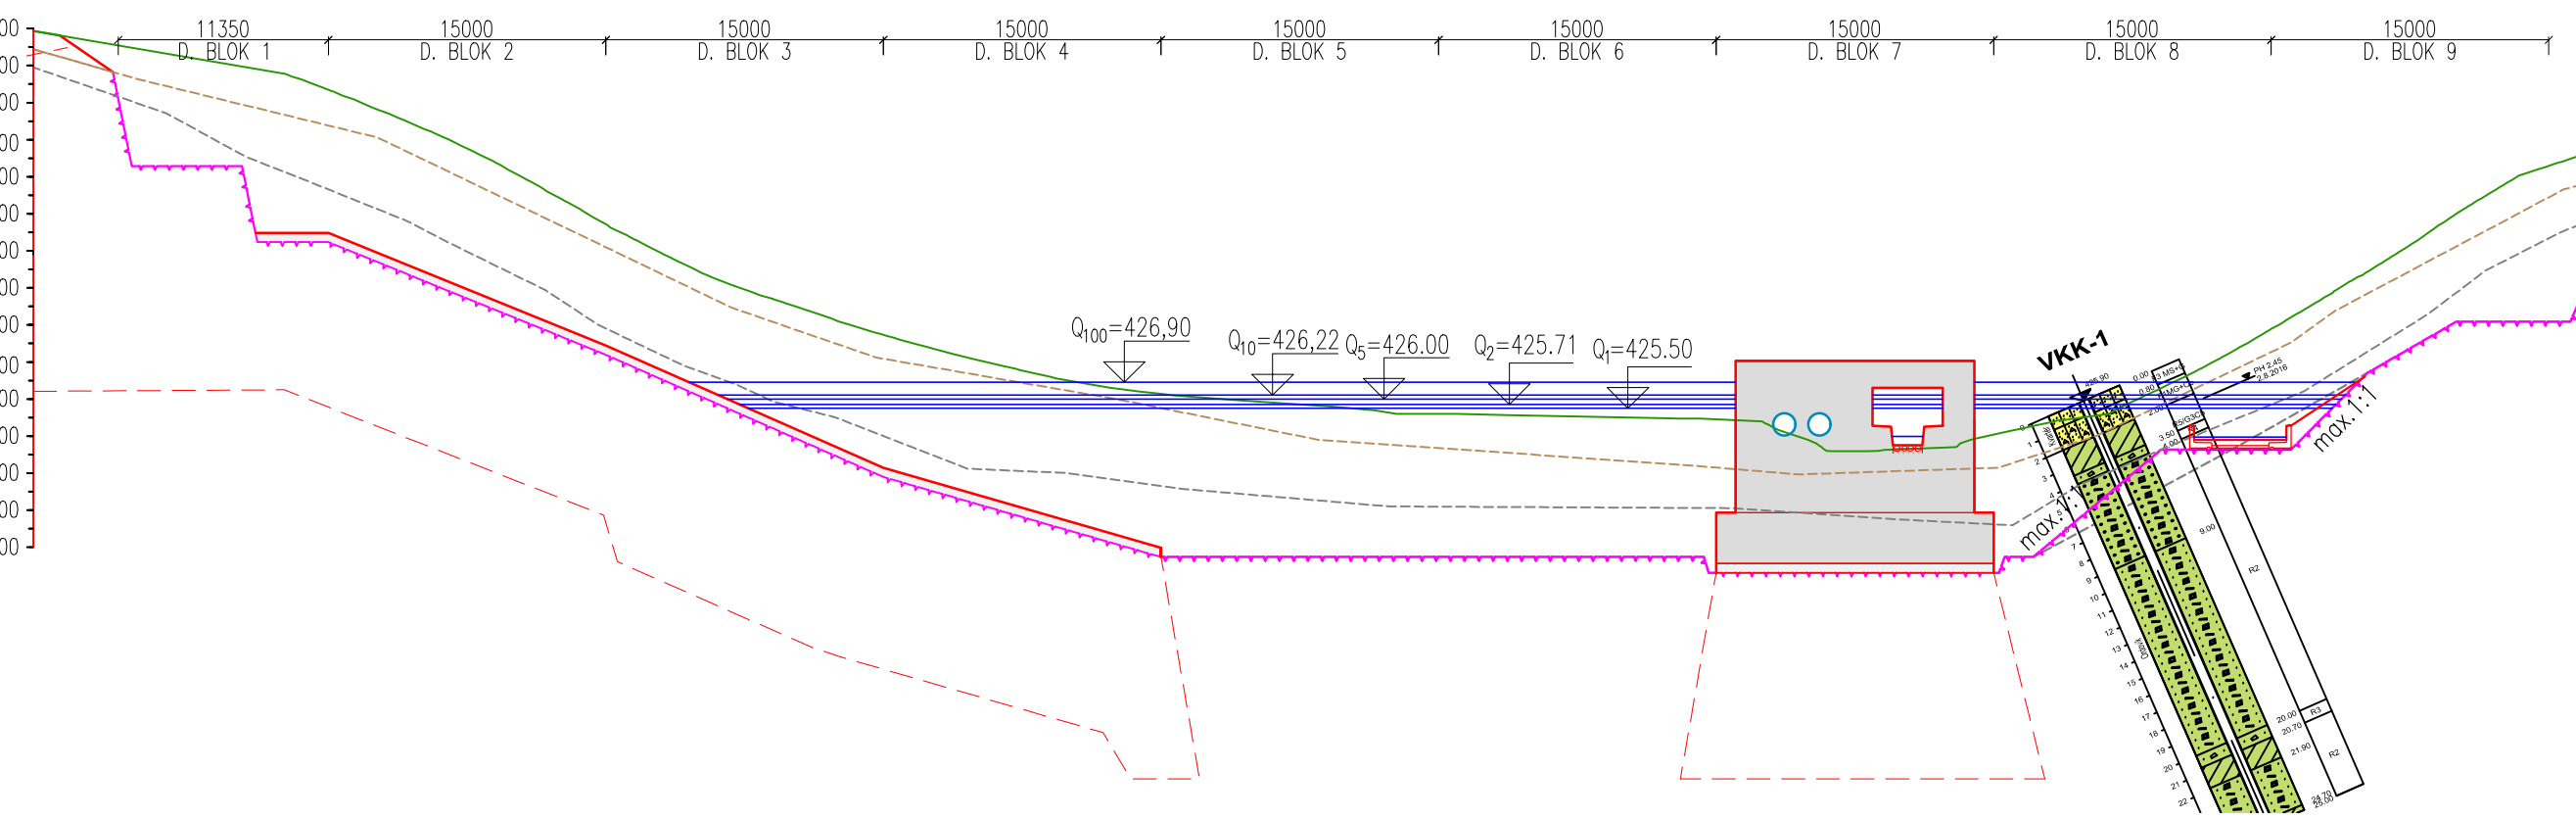


II. FÁZE

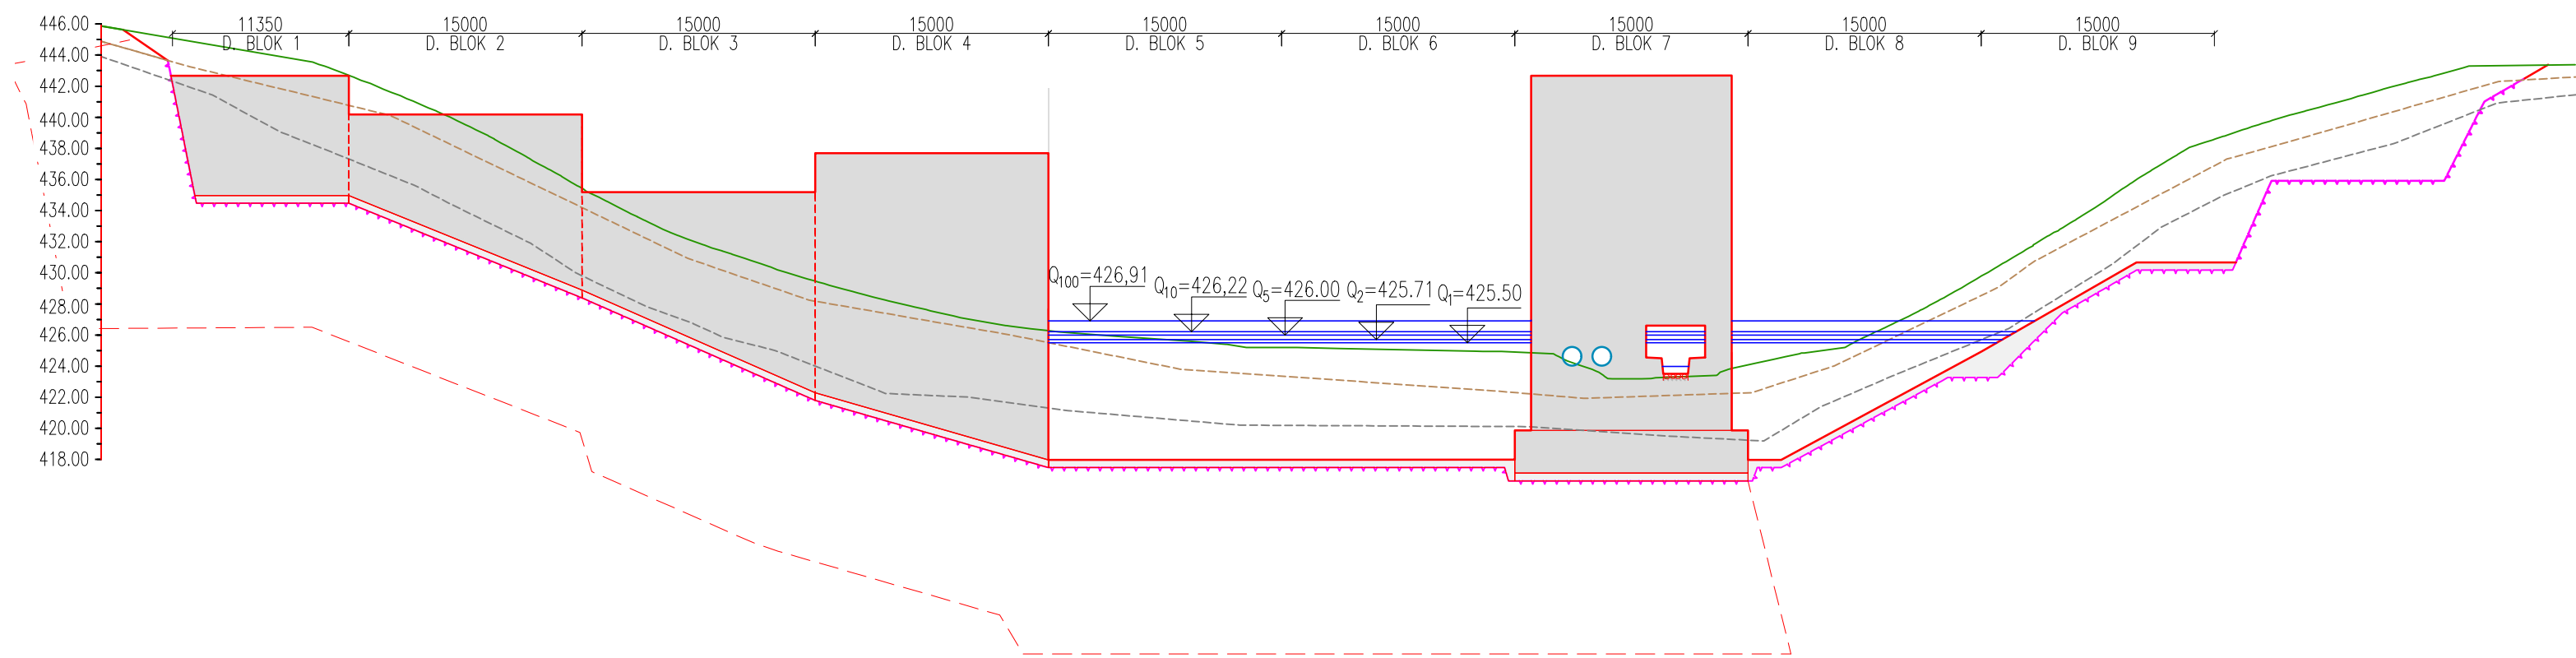


III. FÁZE

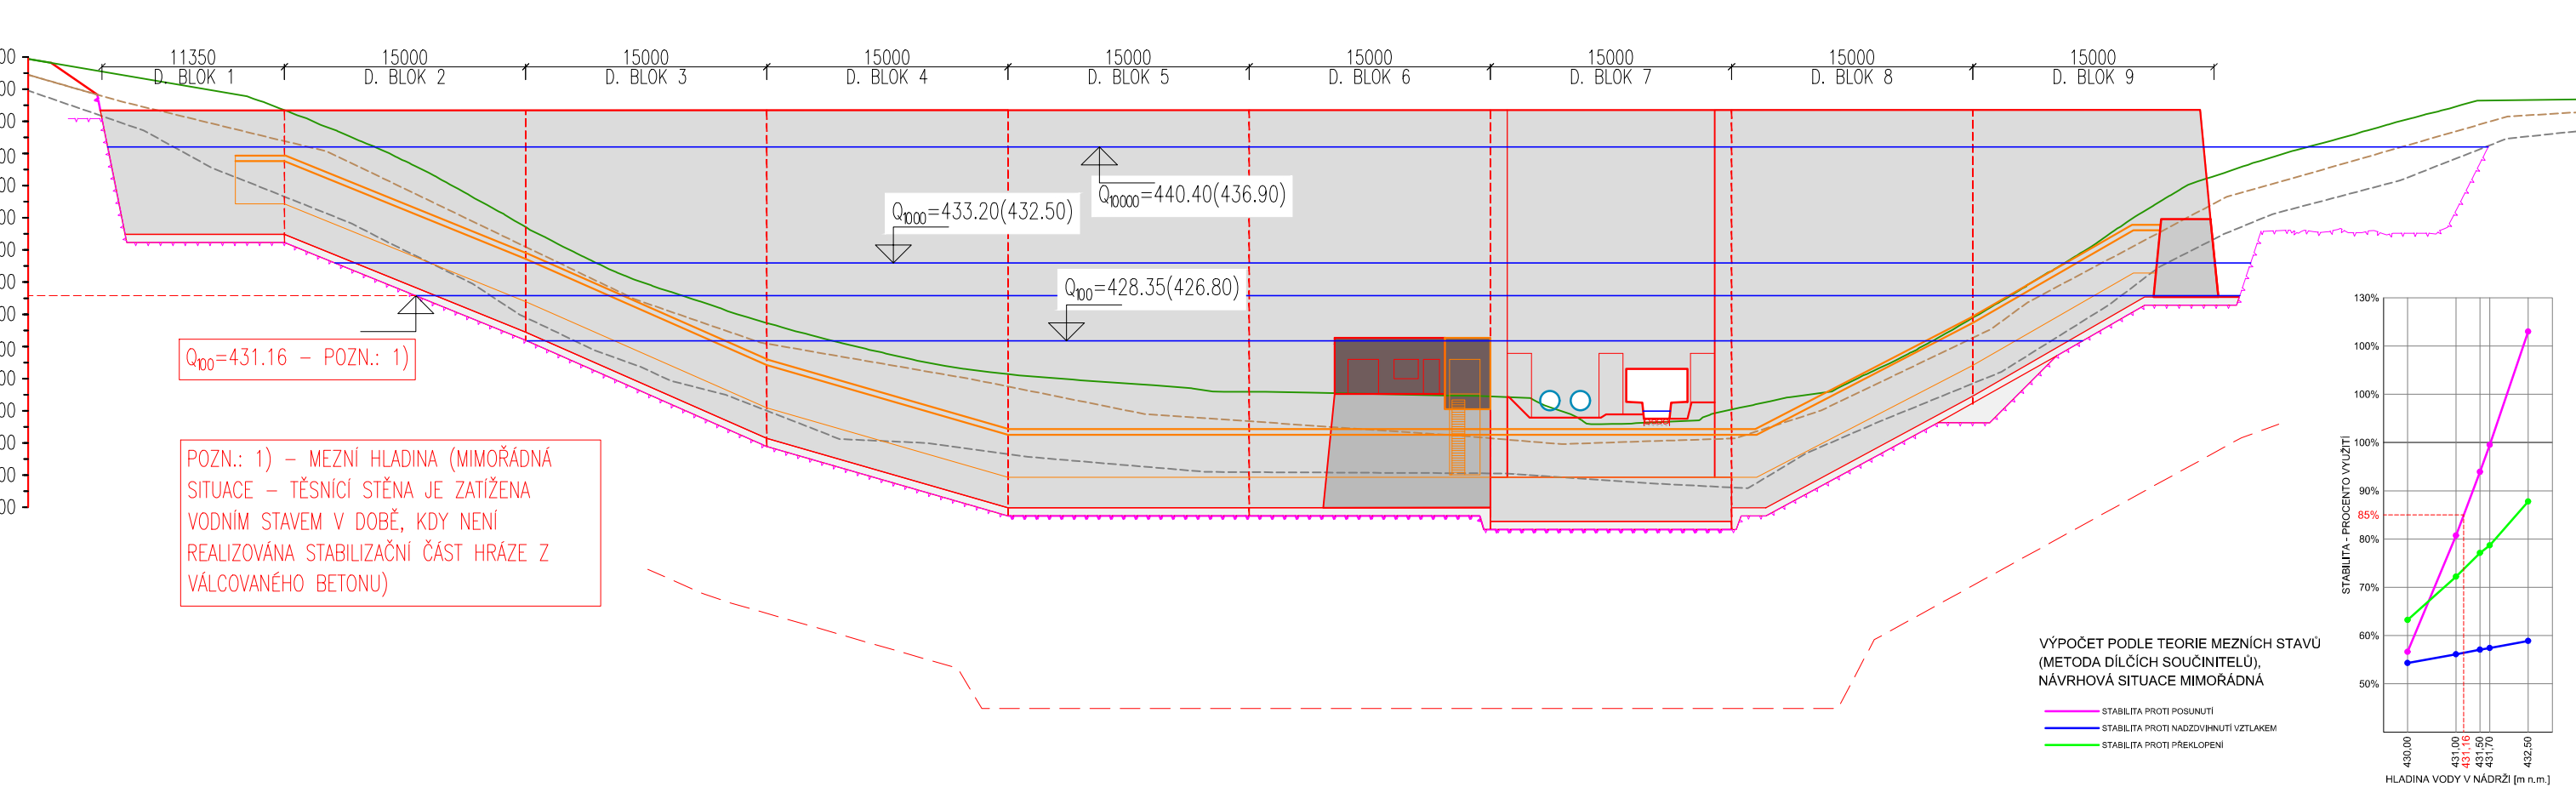

IV. FÁZE

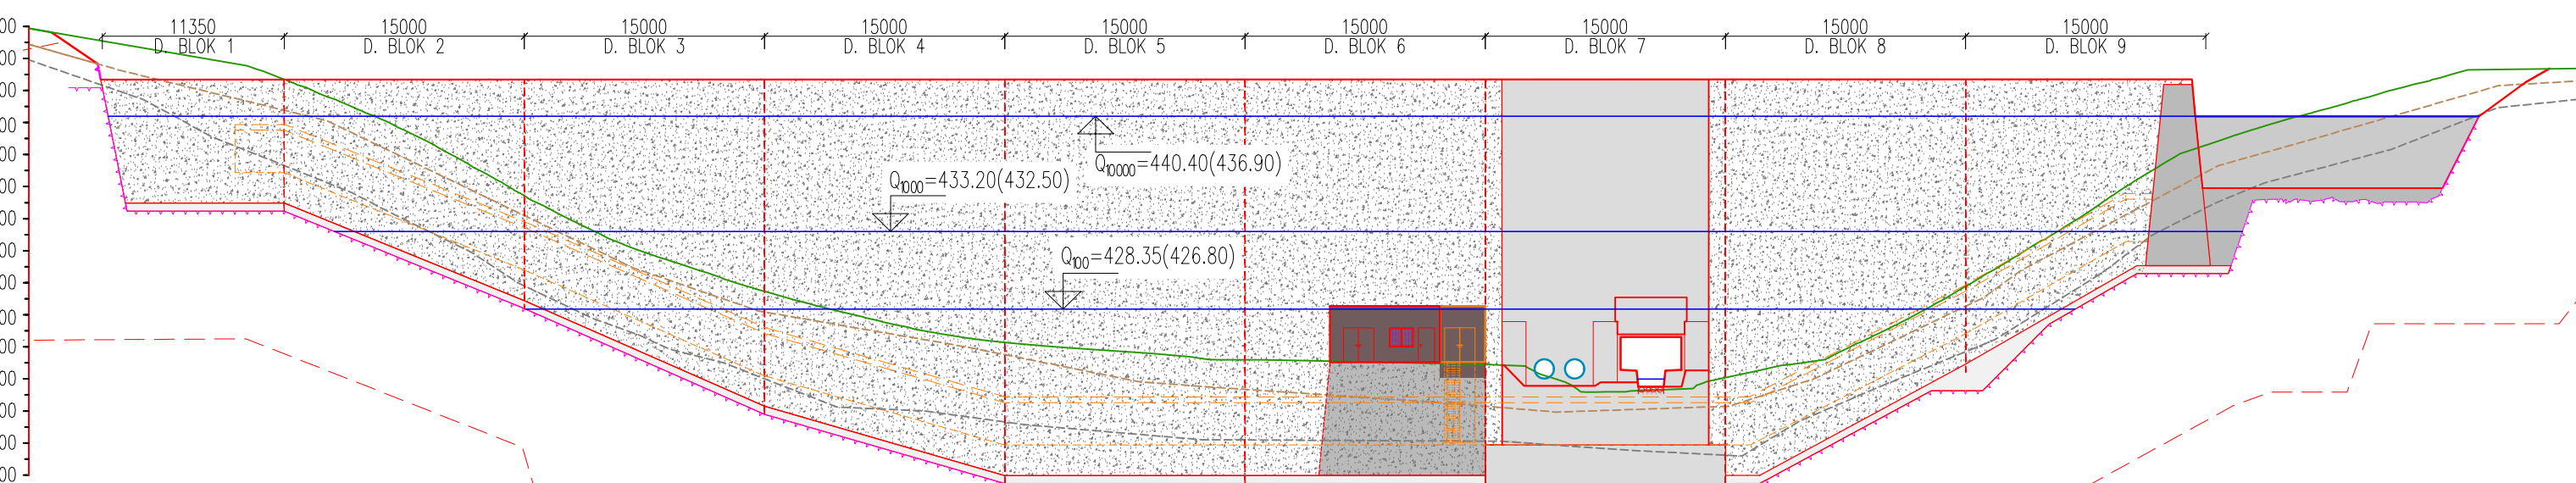

V. FÁZE

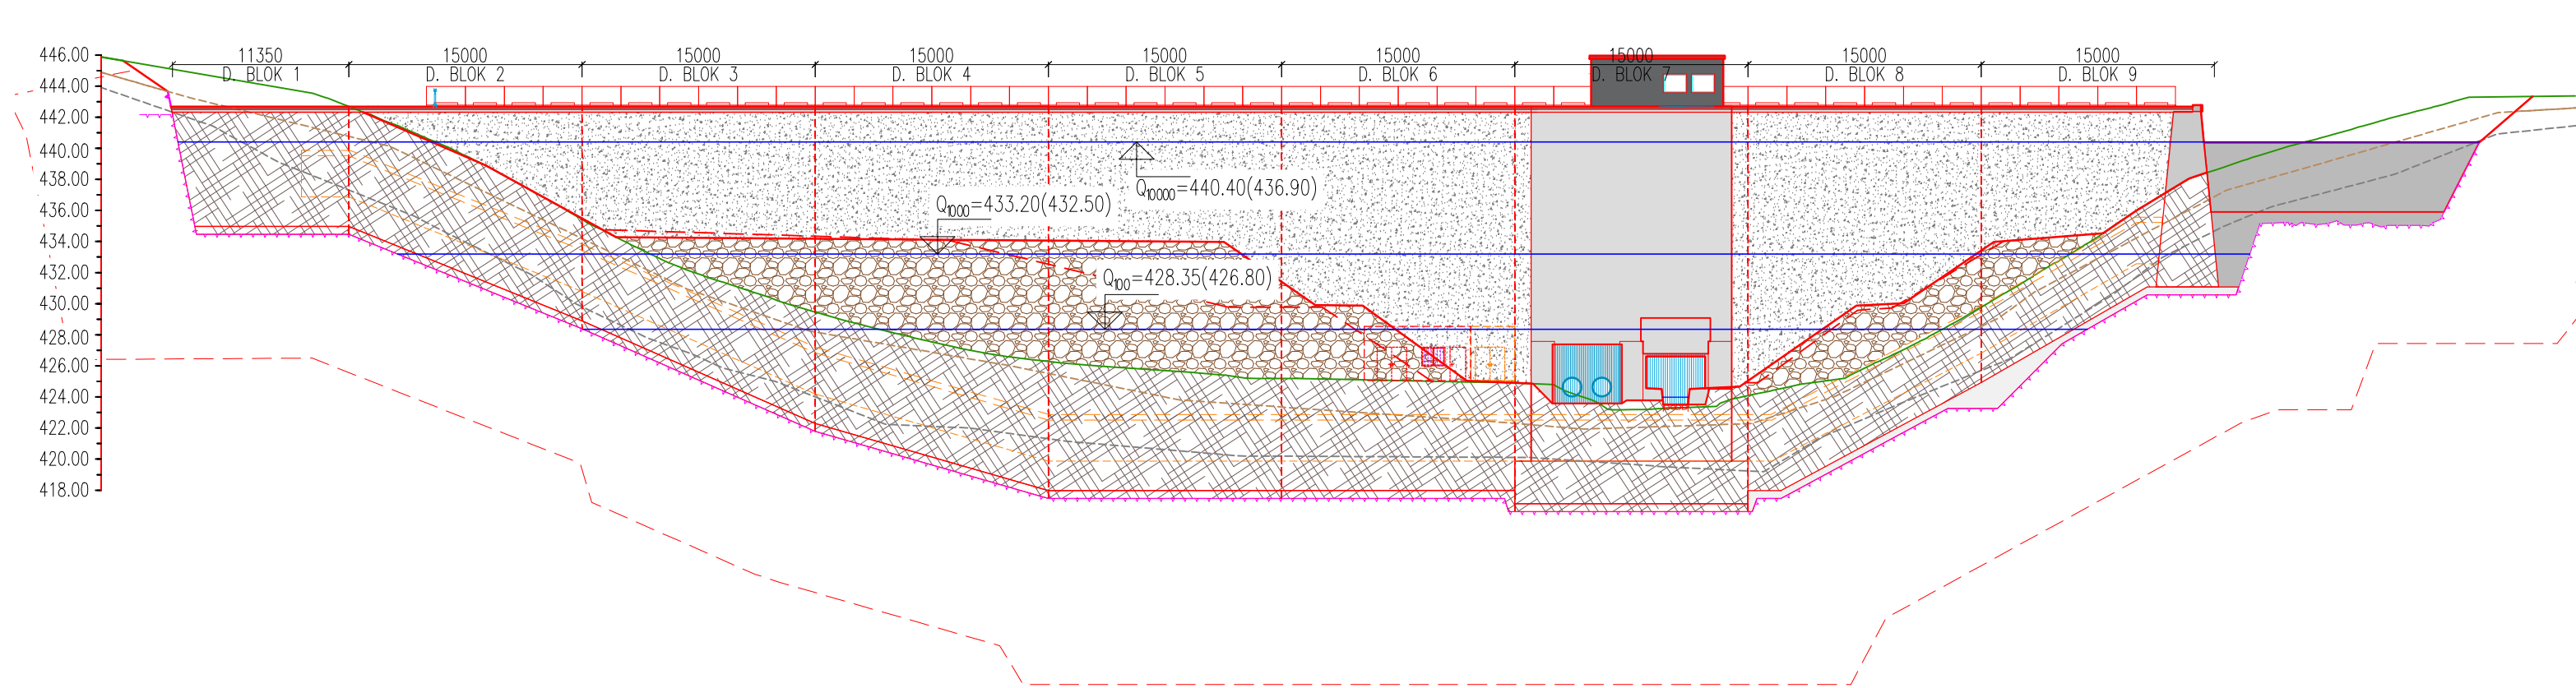

VEDOUcí SDRUŽENí FíRM SINDLAR s.r.o. Na Brně 372/2a 500 06 Hradec Králové HLAVNí INŽENýR PRoJEKTU: ING. JIŘÍ KAPLAN		STAVBY VODNíHO HOSPODÁŘSTVÍ A KRAJINNÉHO INŽENýRSTVÍ SINDLAR s.r.o. Na Brně 372/2a 500 06 Hradec Králové íCO 260 03 236		tel: 495 402 560 e-mail: info@sindlar.cz http://www.sindlar.cz
ZPRACOVATEL ČÁSTI DOKUMENTACE		RAZíTKO		íSLO ZAKÁZKY 20160122
VEDOUcí PRoJEKTU Ing. Miroslav Staněk	VýPRACOVAL Ing. Martin Hladík	KONTROLOVAL Ing. Miroslav Staněk	AUTORIZACE Ing. Jaroslav Vrzák	
KRAJ: Pardubický		STAVEBNí ÚŘAD: MěÚ Skuteč		FORMÁT 9xA4
KATASTRÁLNí ÚZEMí: Hněvětič, Česká Rybná, Mířetín, Perálec		DATUM září 2019		íSLO ZAKÁZKY H-17-048
INVESTOR: Povodí Labe, státní podnik, Víta Nejedlého 951, 500 03 Hradec Králové		STUPEŇ DPS		SOUŘADNÝ / VÝŠKOVÝ SYSTÉM JTSK/Bpv
Krounka, Kutřín, výstavba poldru - projekt		INTERVAL VRSTEVNíC -		MEŘíTKO 1:400
D.1.2 SO 01 HRÁZ - VÝKRESOVÁ ČÁST		íSLO KOPIE		Č. VÝKRESU D.1.2.2.25.a
FÁZE VÝSTAVBY V PROSTORU HRÁZE				