




M 1 :50

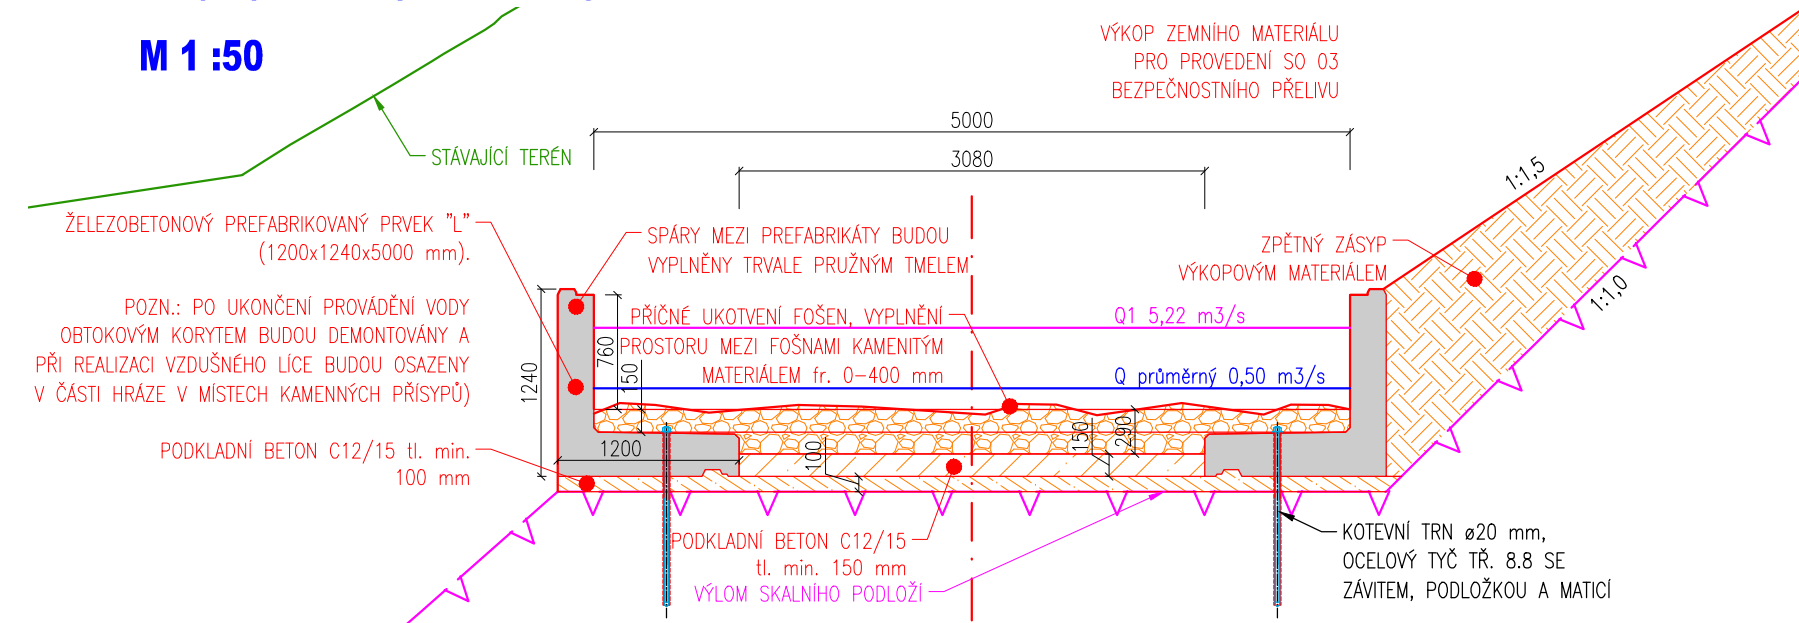


VZOROVÝ PŘÍČNÝ ŘEZ - OPEVNĚNÍ KAMENNÝM ZÁHOZEM M 1 :50

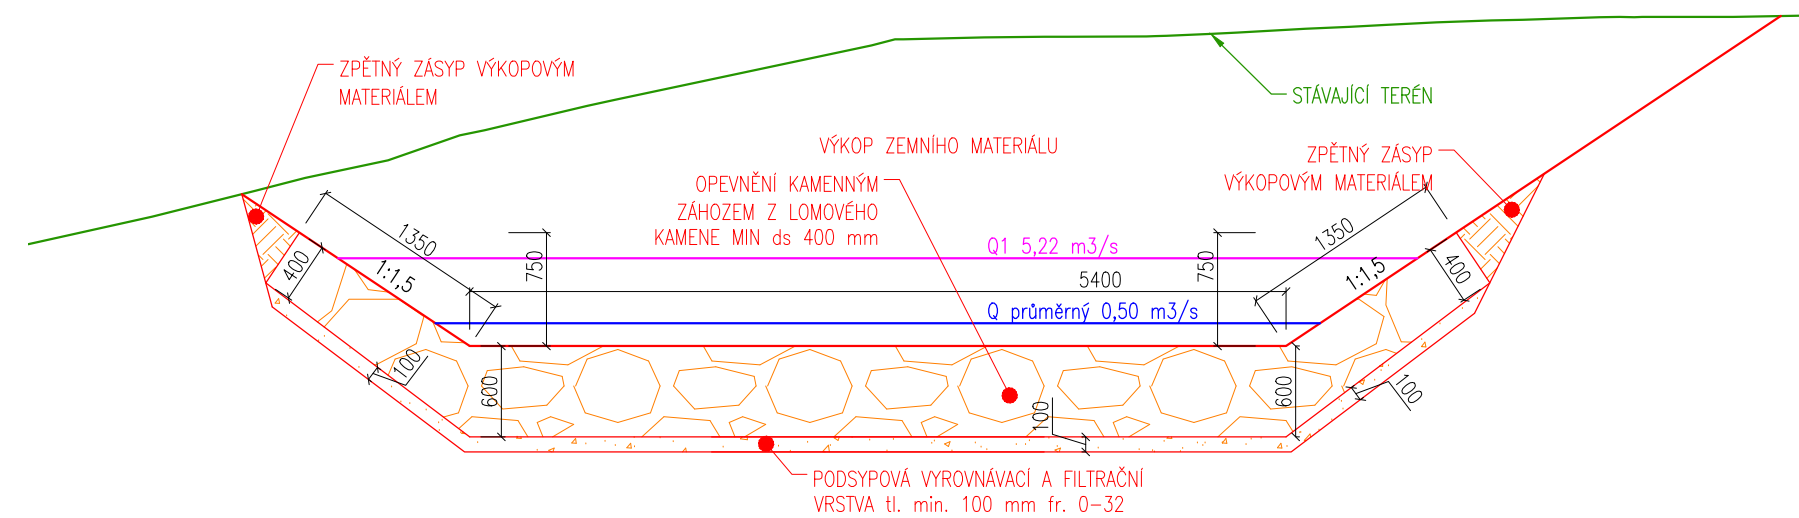

VZOROVÝ PŘÍČNÝ ŘEZ - ZEMNÍ HRÁZ NA VTOKU A VÝTOKU
M 1 :50

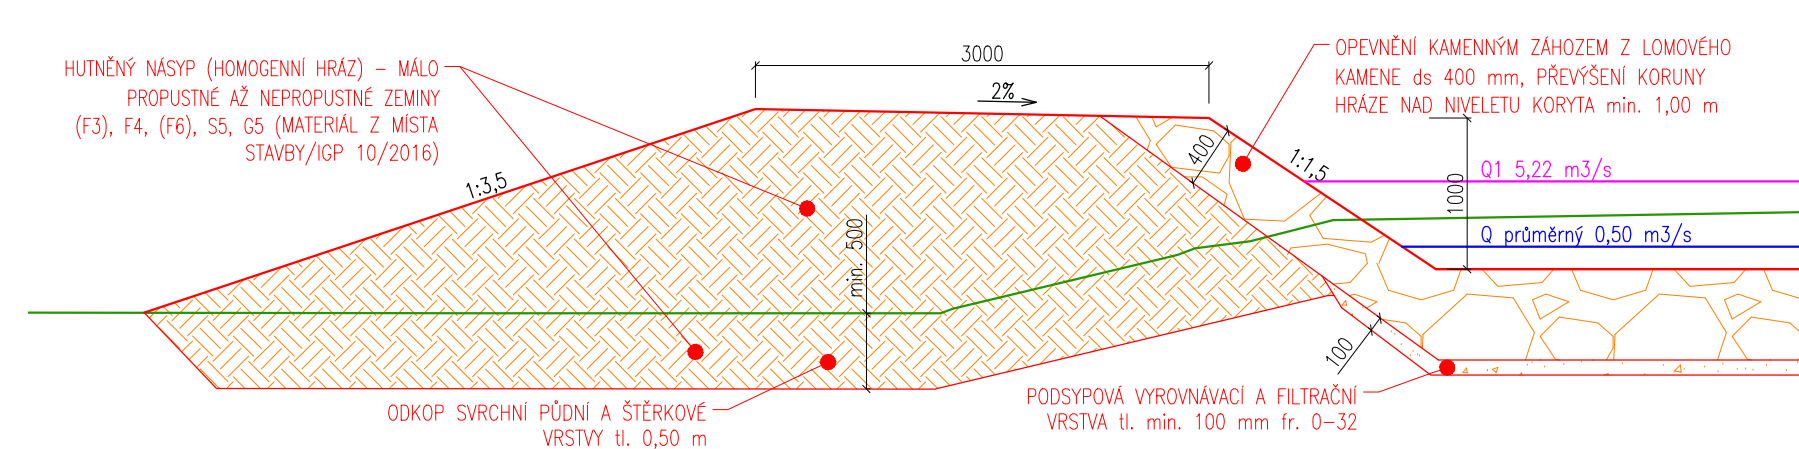


VZOROVÝ PŘÍČNÝ ŘEZ - KOTVENÍ PŘÍČNÝCH TRÁMKŮ
M 1 :50


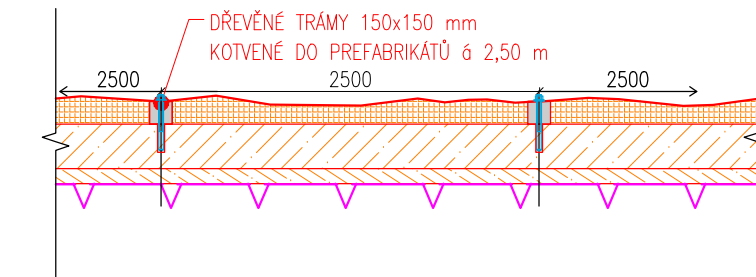


VZOROVÝ PŘÍČNÝ ŘEZ - KOTVENÍ TRÁMKU

DETAIL M 1 :25

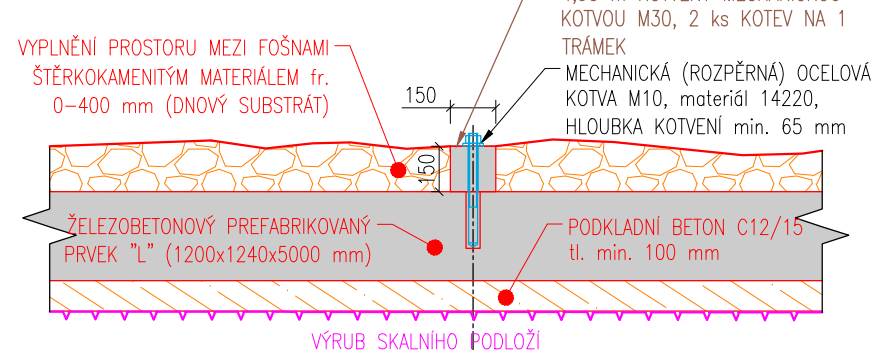

VZOROVÝ PŘÍČNÝ ŘEZ - KOTVENÍ PREFABRIKÁTU DETAIL M 1 :25 VYPLNĚNÍ PROSTORU

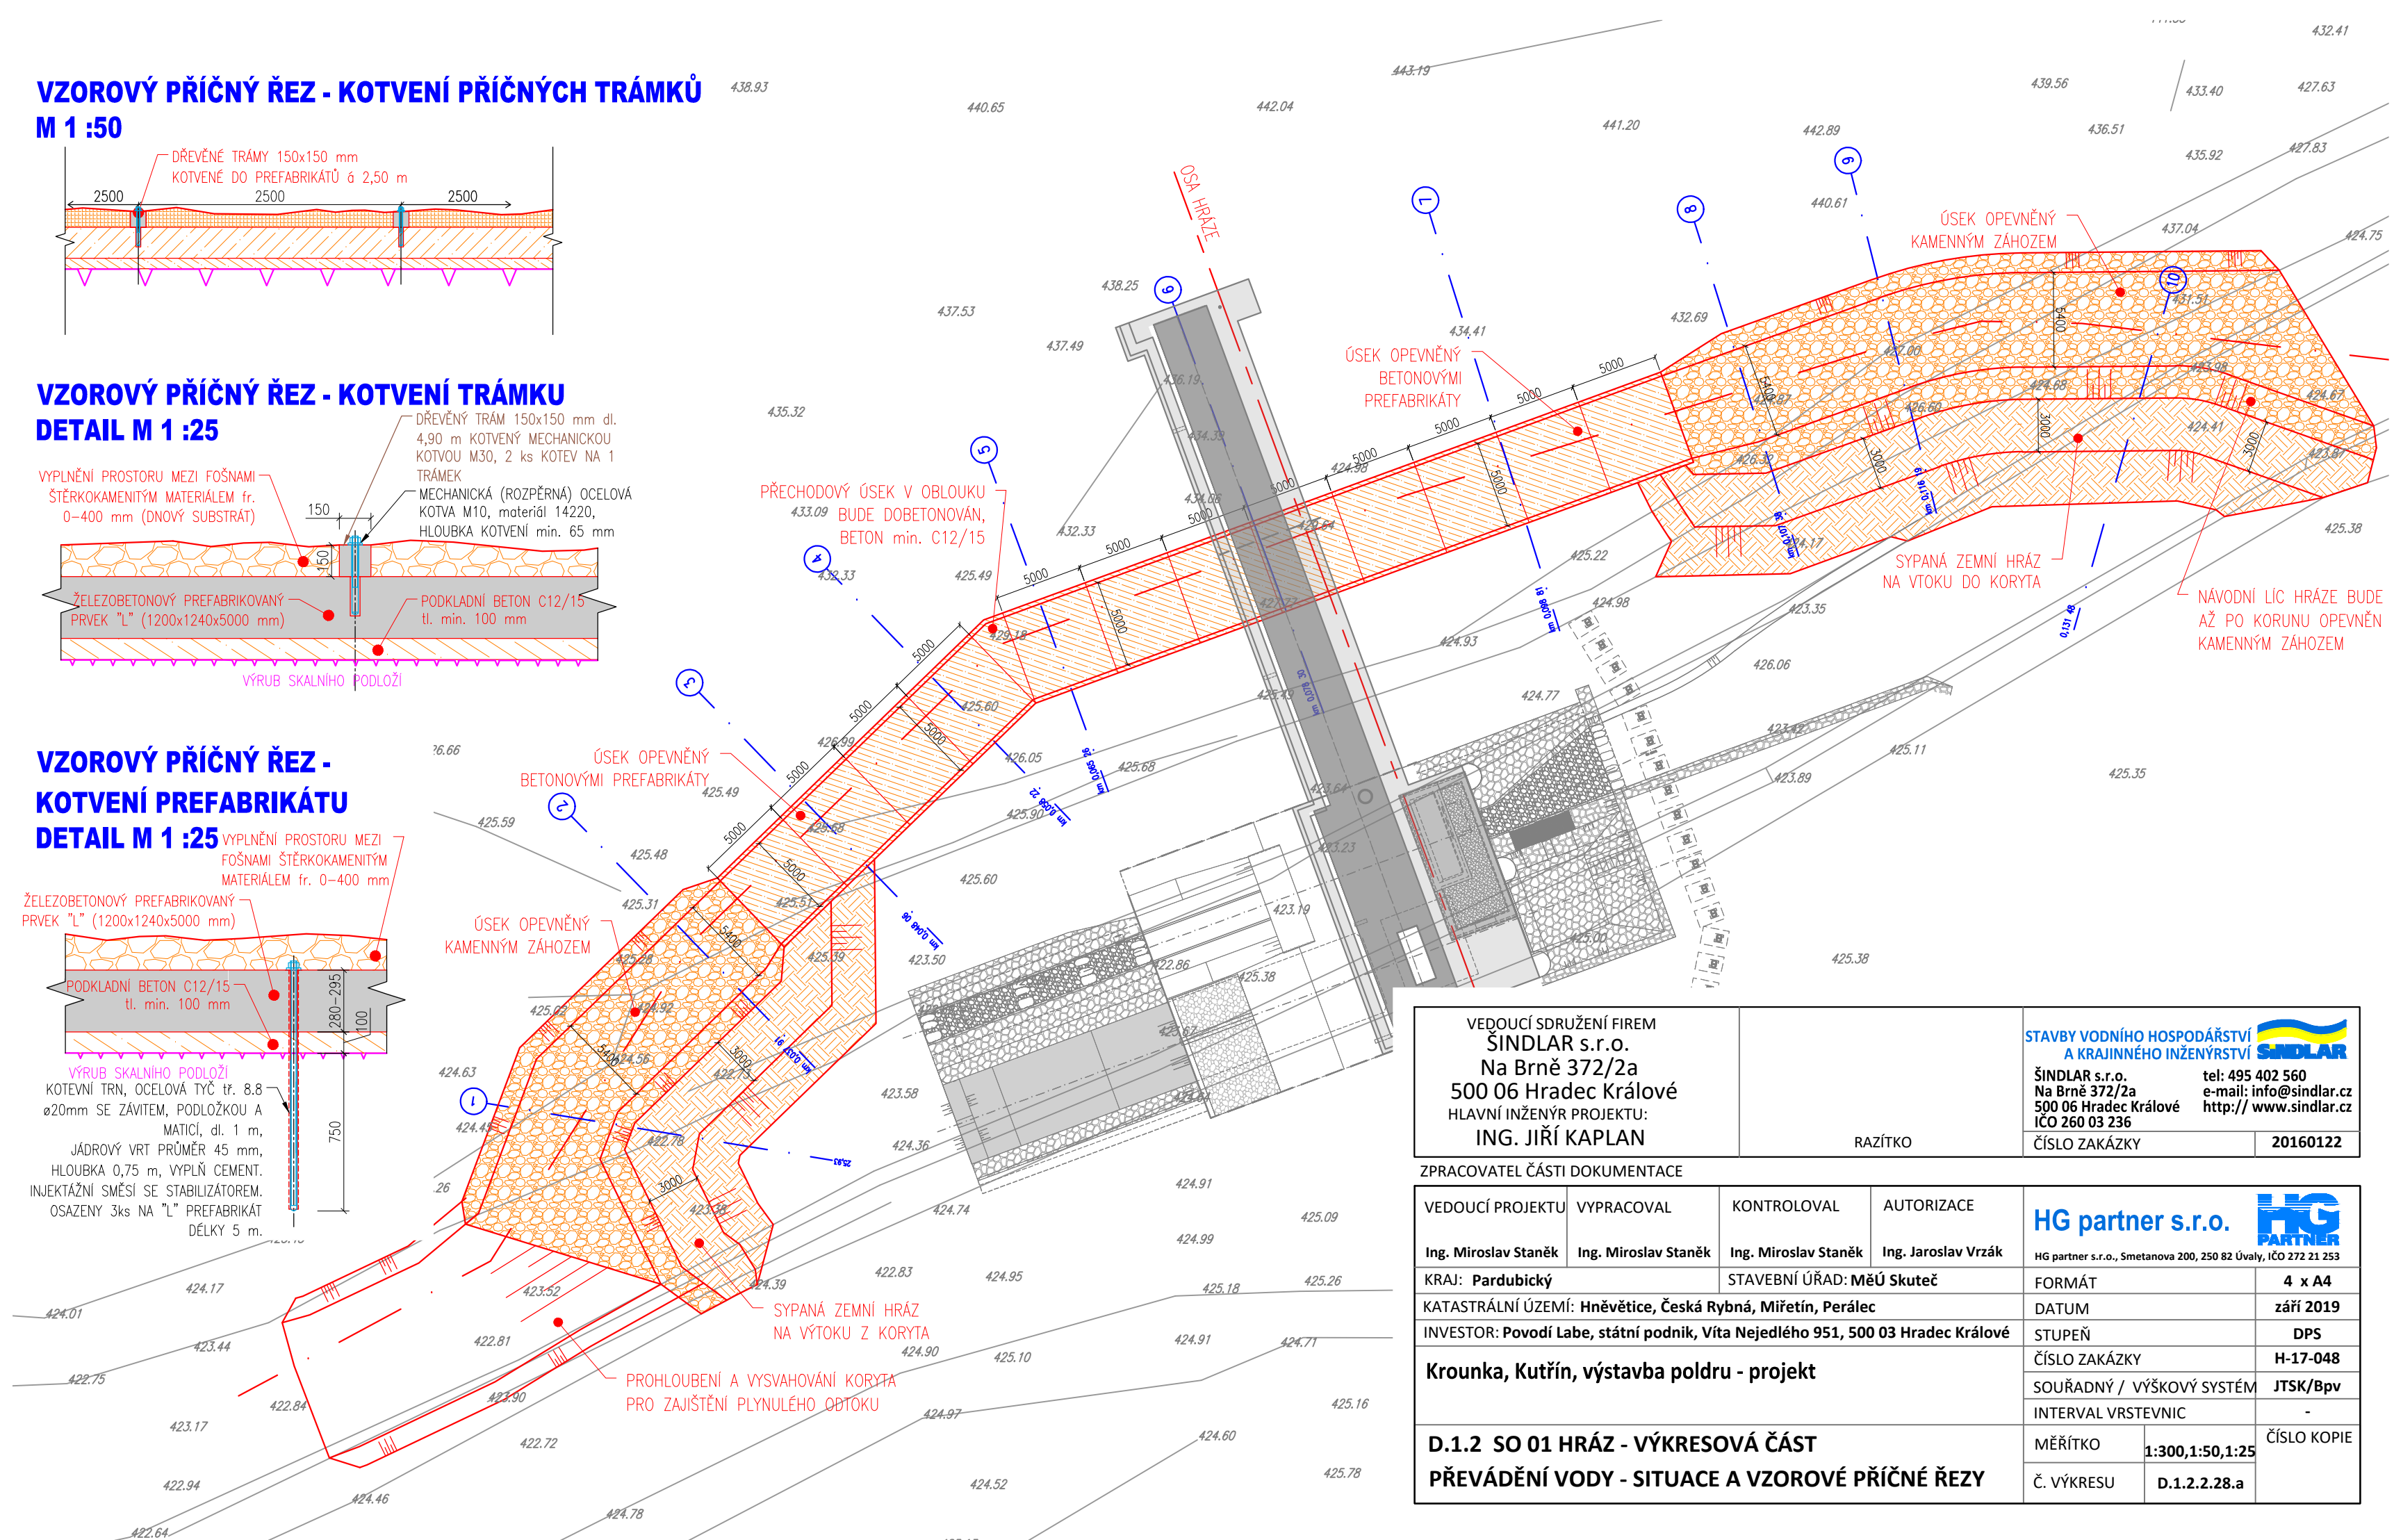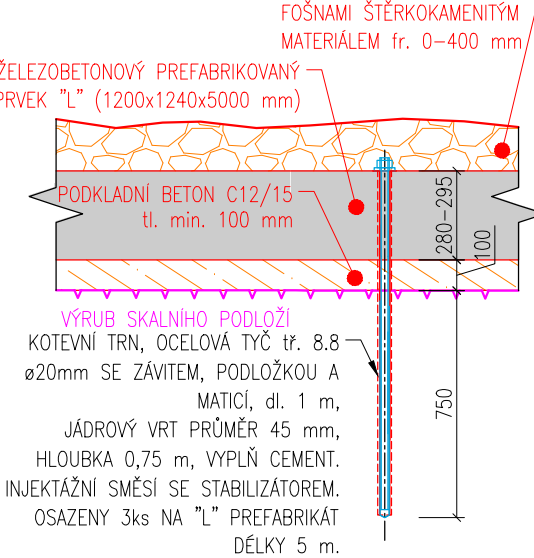

VEDOUcí SDRUŽENí FIREM
SINDLAR s.r.o.
Na Brně 372/2a
500 06 Hradec Králové
HLAVNí INŽENÝR PROJEKTU:
ING. JIŘÍ KAPLAN

**STAVBY VODNÍHO HOSPODÁŘSTVÍ
A KRAJINNÉHO INŽENÝRSTVÍ**

ŠINDLAR s.r.o.
Na Brně 372/2a
500 06 Hradec Králové
IČO 260 03 236

tel: 495 402 560
e-mail: info@sindlar.cz
http:// www.sindlar.cz

ČÍSLO ZAKÁZKY **20160122**

ZPRACOVATEL ČÁSTI DOKUMENTACE

VEDOUCÍ PROJEKTU	VYPRACOVAL	KONTROLOVAL	AUTORIZACE	 HG partner s.r.o. HG partner s.r.o., Smetanova 200, 250 82 Úvaly, IČO 272 21 253	
Ing. Miroslav Staněk	Ing. Miroslav Staněk	Ing. Miroslav Staněk	Ing. Jaroslav Vrzák		
KRAJ: Pardubický		STAVEBNÍ ÚŘAD: MěÚ Skuteč		FORMÁT	4 x A4
KATASTRÁLNÍ ÚZEMÍ: Hněvětice, Česká Rybná, Mířetín, Perálec				DATUM	září 2019
INVESTOR: Povodí Labe, státní podnik, Víta Nejedlého 951, 500 03 Hradec Králové				STUPEŇ	DPS
Krounka, Kutřín, výstavba poldru - projekt				ČÍSLO ZAKÁZKY	H-17-048
				SOUŘADNÝ / VÝŠKOVÝ SYSTÉM	JTSK/Bpv
				INTERVAL VRSTEVNIC	-
D.1.2 SO 01 HRÁZ - VÝKRESOVÁ ČÁST PŘEVÁDĚNÍ VODY - SITUACE A VZOROVÉ PŘÍČNÉ ŘEZY				MĚŘITKO	1:300,1:50,1:25
				Č. VÝKRESU	D.1.2.2.28.a
				ČÍSLO KOPIÍ	