
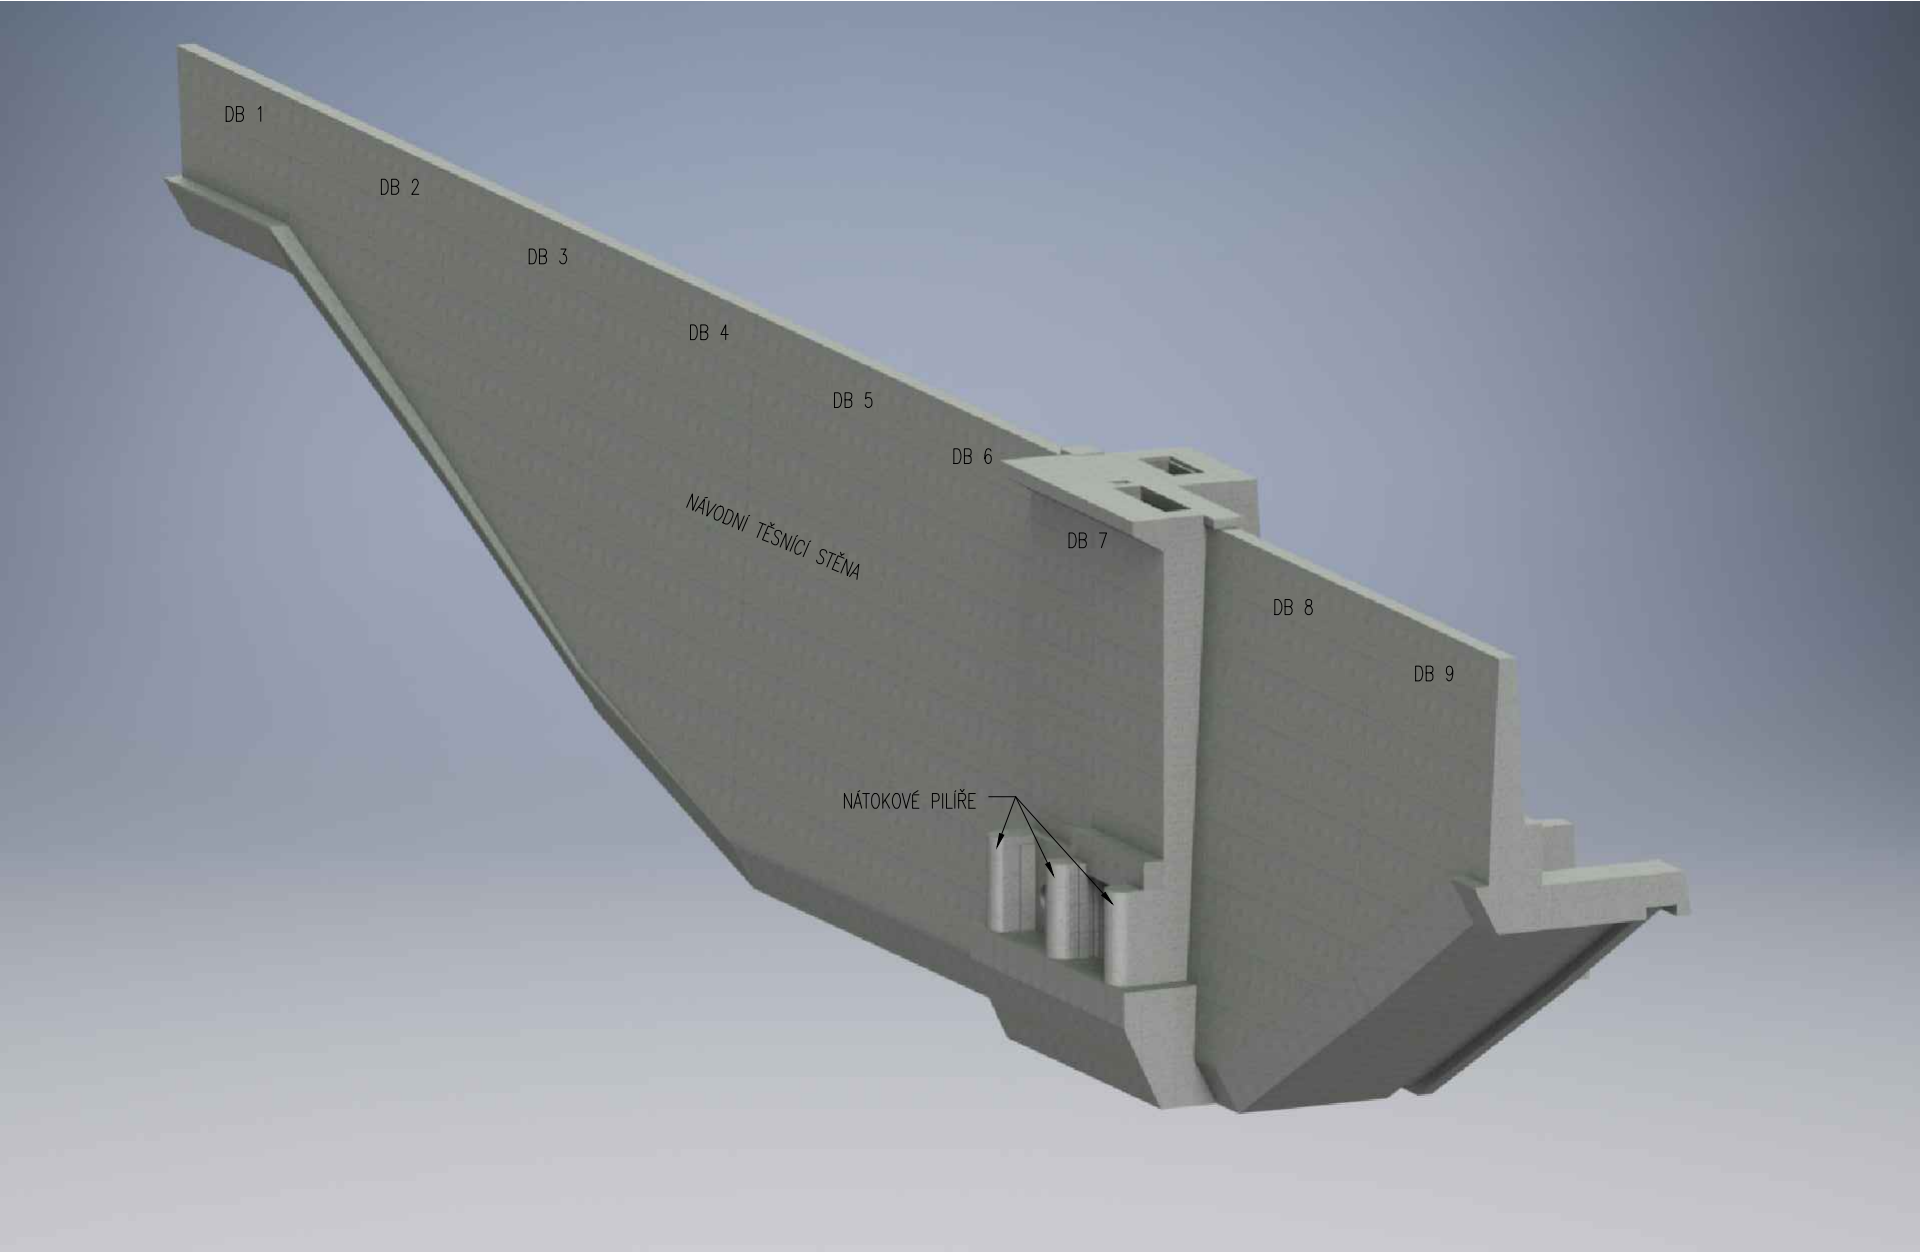
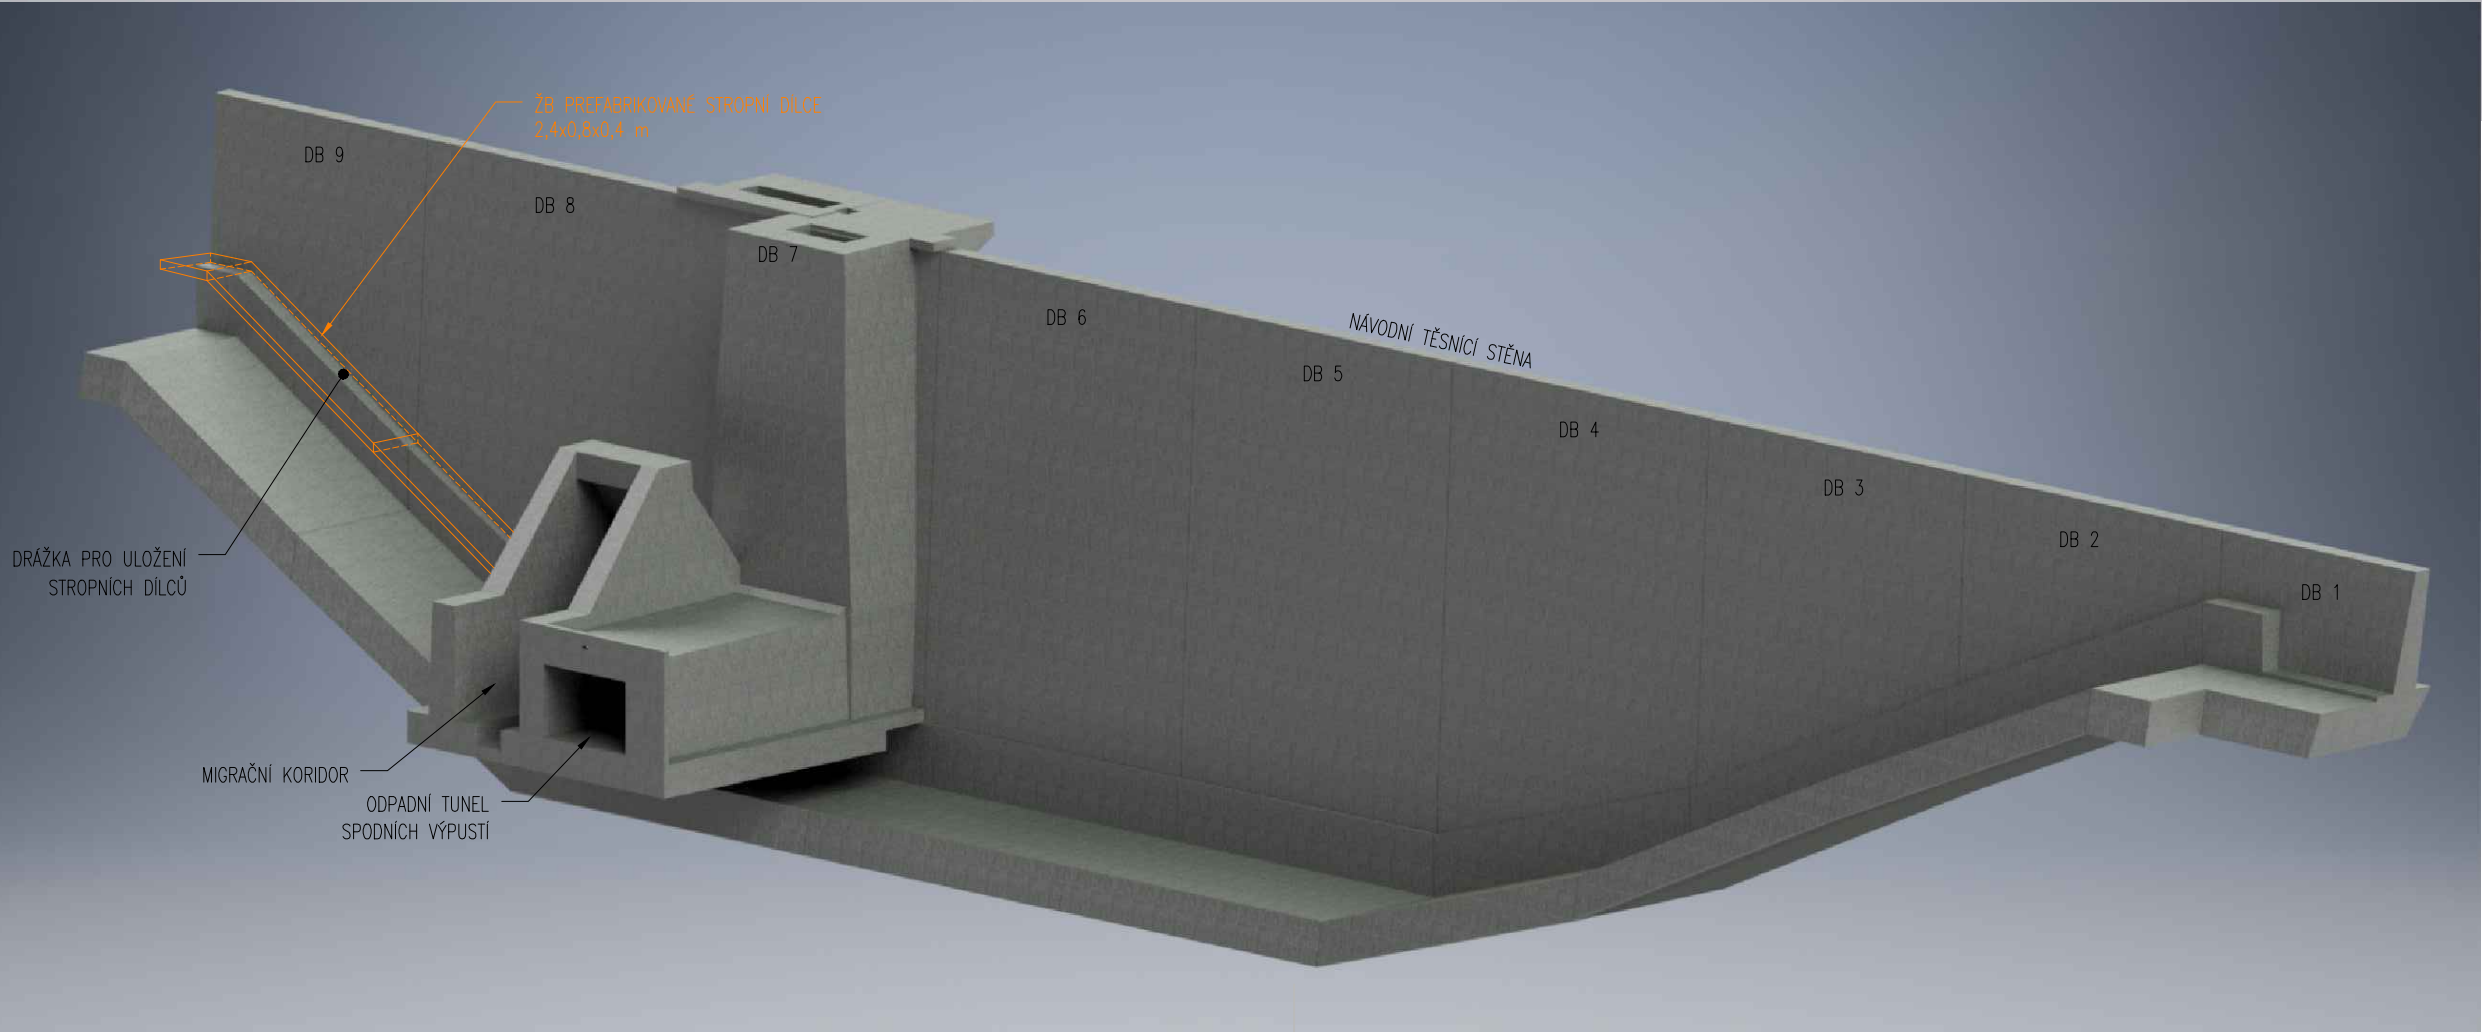


POLDR KUTŘÍN SO 01 HRÁZ
3D VIZUALIZACE ŽELEZOBETONOVÝCH KONSTRUKCÍ

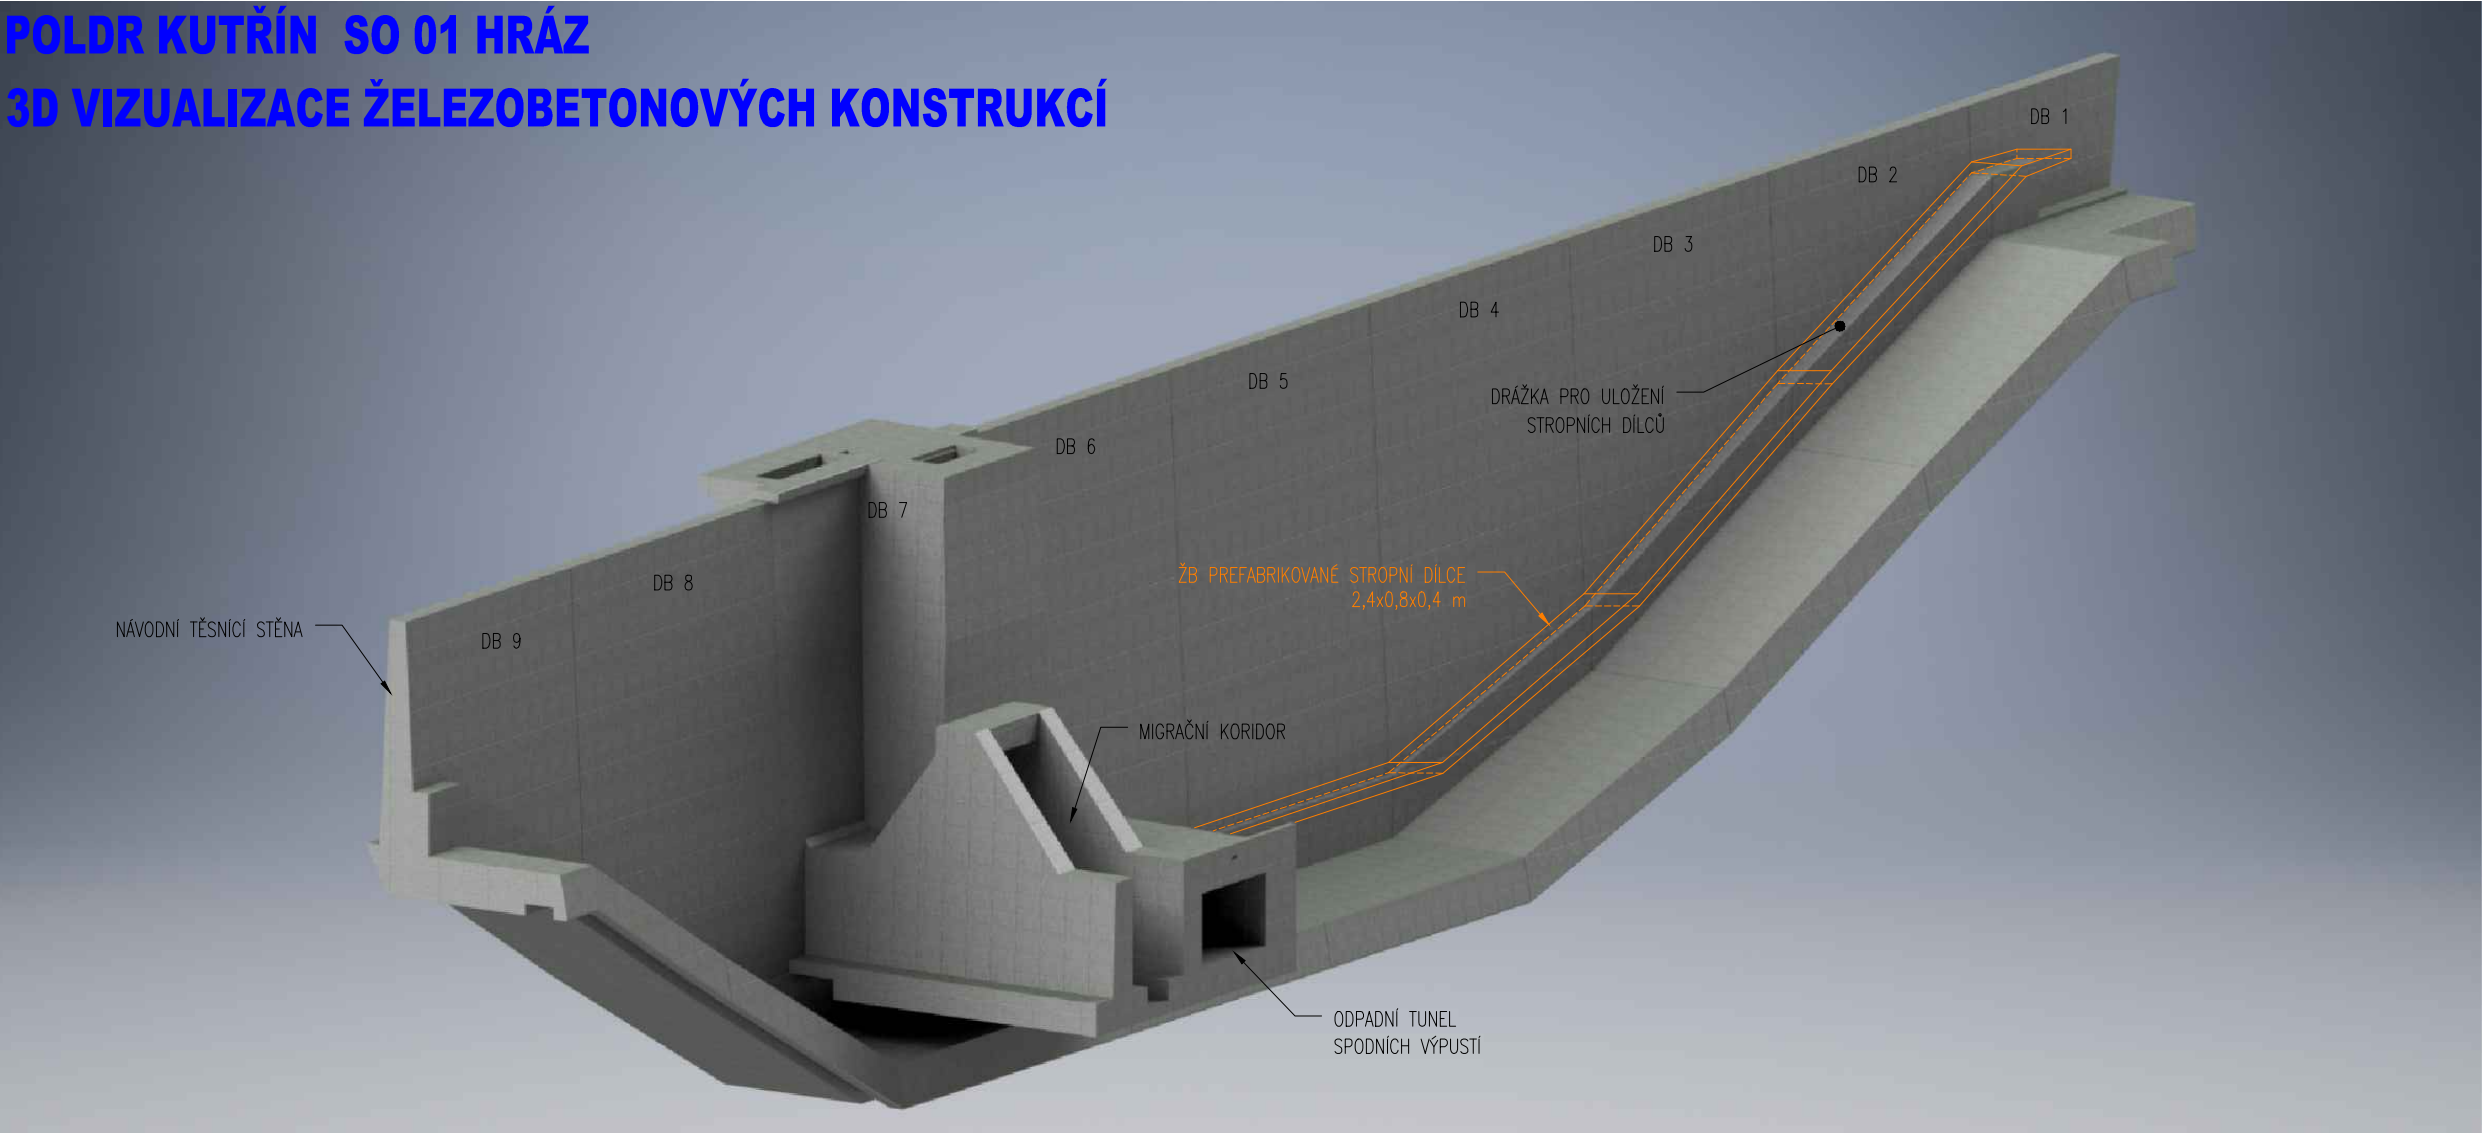

VEDOUcí SDRUŽENÍ FIREM ŠINDLAR s.r.o. Na Brně 372/2a 500 06 Hradec Králové HLAVNÍ INŽENÝR PROJEKTU: ING. JIŘÍ KAPLAN	RAŽÍTKO	STAVBY VODNÍHO HOSPODÁŘSTVÍ A KRAJINNÉHO INŽENÝRSTVÍ ŠINDLAR s.r.o. Na Brně 372/2a 500 06 Hradec Králové IČO 260 03 236	
		tel: 495 402 560 e-mail: info@sindlar.cz http:// www.sindlar.cz	ČÍSLO ZAKÁZKY 20160122

ZPRACOVATEL ČÁSTI DOKUMENTACE					
VEDOUČÍ PROJEKTU Ing. Miroslav Staněk	VYPRACOVAL Ing. Miroslav Staněk Ing. Martin Hladík	KONTROLOVAL Ing. Miroslav Staněk	AUTORIZACE Ing. Jaroslav Vrzák	HG partner s.r.o. HG partner s.r.o., Smetanova 200, 250 82 Úvaly, IČO 272 21 253	
KRAJ: Pardubický		STAVEBNÍ ÚŘAD: MěÚ Skuteč		FORMÁT	3 x A4
KATASTRÁLNÍ ÚZEMÍ: Hněvčice, Česká Rybná, Miřetín, Perálec				DATUM	září 2019
INVESTOR: Povodí Labe, státní podnik, Víta Nejedlého 951, 500 03 Hradec Králové				STUPEŇ	DSP
Krounka, Kutřín, výstavba poldru - projekt				ČÍSLO ZAKÁZKY	H-17-048
				SOUŘADNÝ / VÝŠKOVÝ SYSTÉM	JTSK/Bpv
				INTERVAL VRSTEVNIC	-
D.1.2 SO 01 HRÁZ - VÝKRESOVÁ ČÁST 3D VIZUALIZACE ŽELEZOBETONOVÝCH KONSTRUKCÍ				MĚŘÍTKO	ČÍSLO KOPIE
				Č. VÝKRESU	