


POLDR KUTŘÍN SO 01 HRÁZ
PODROBNÁ SITUACE HRÁZE
M 1 :200

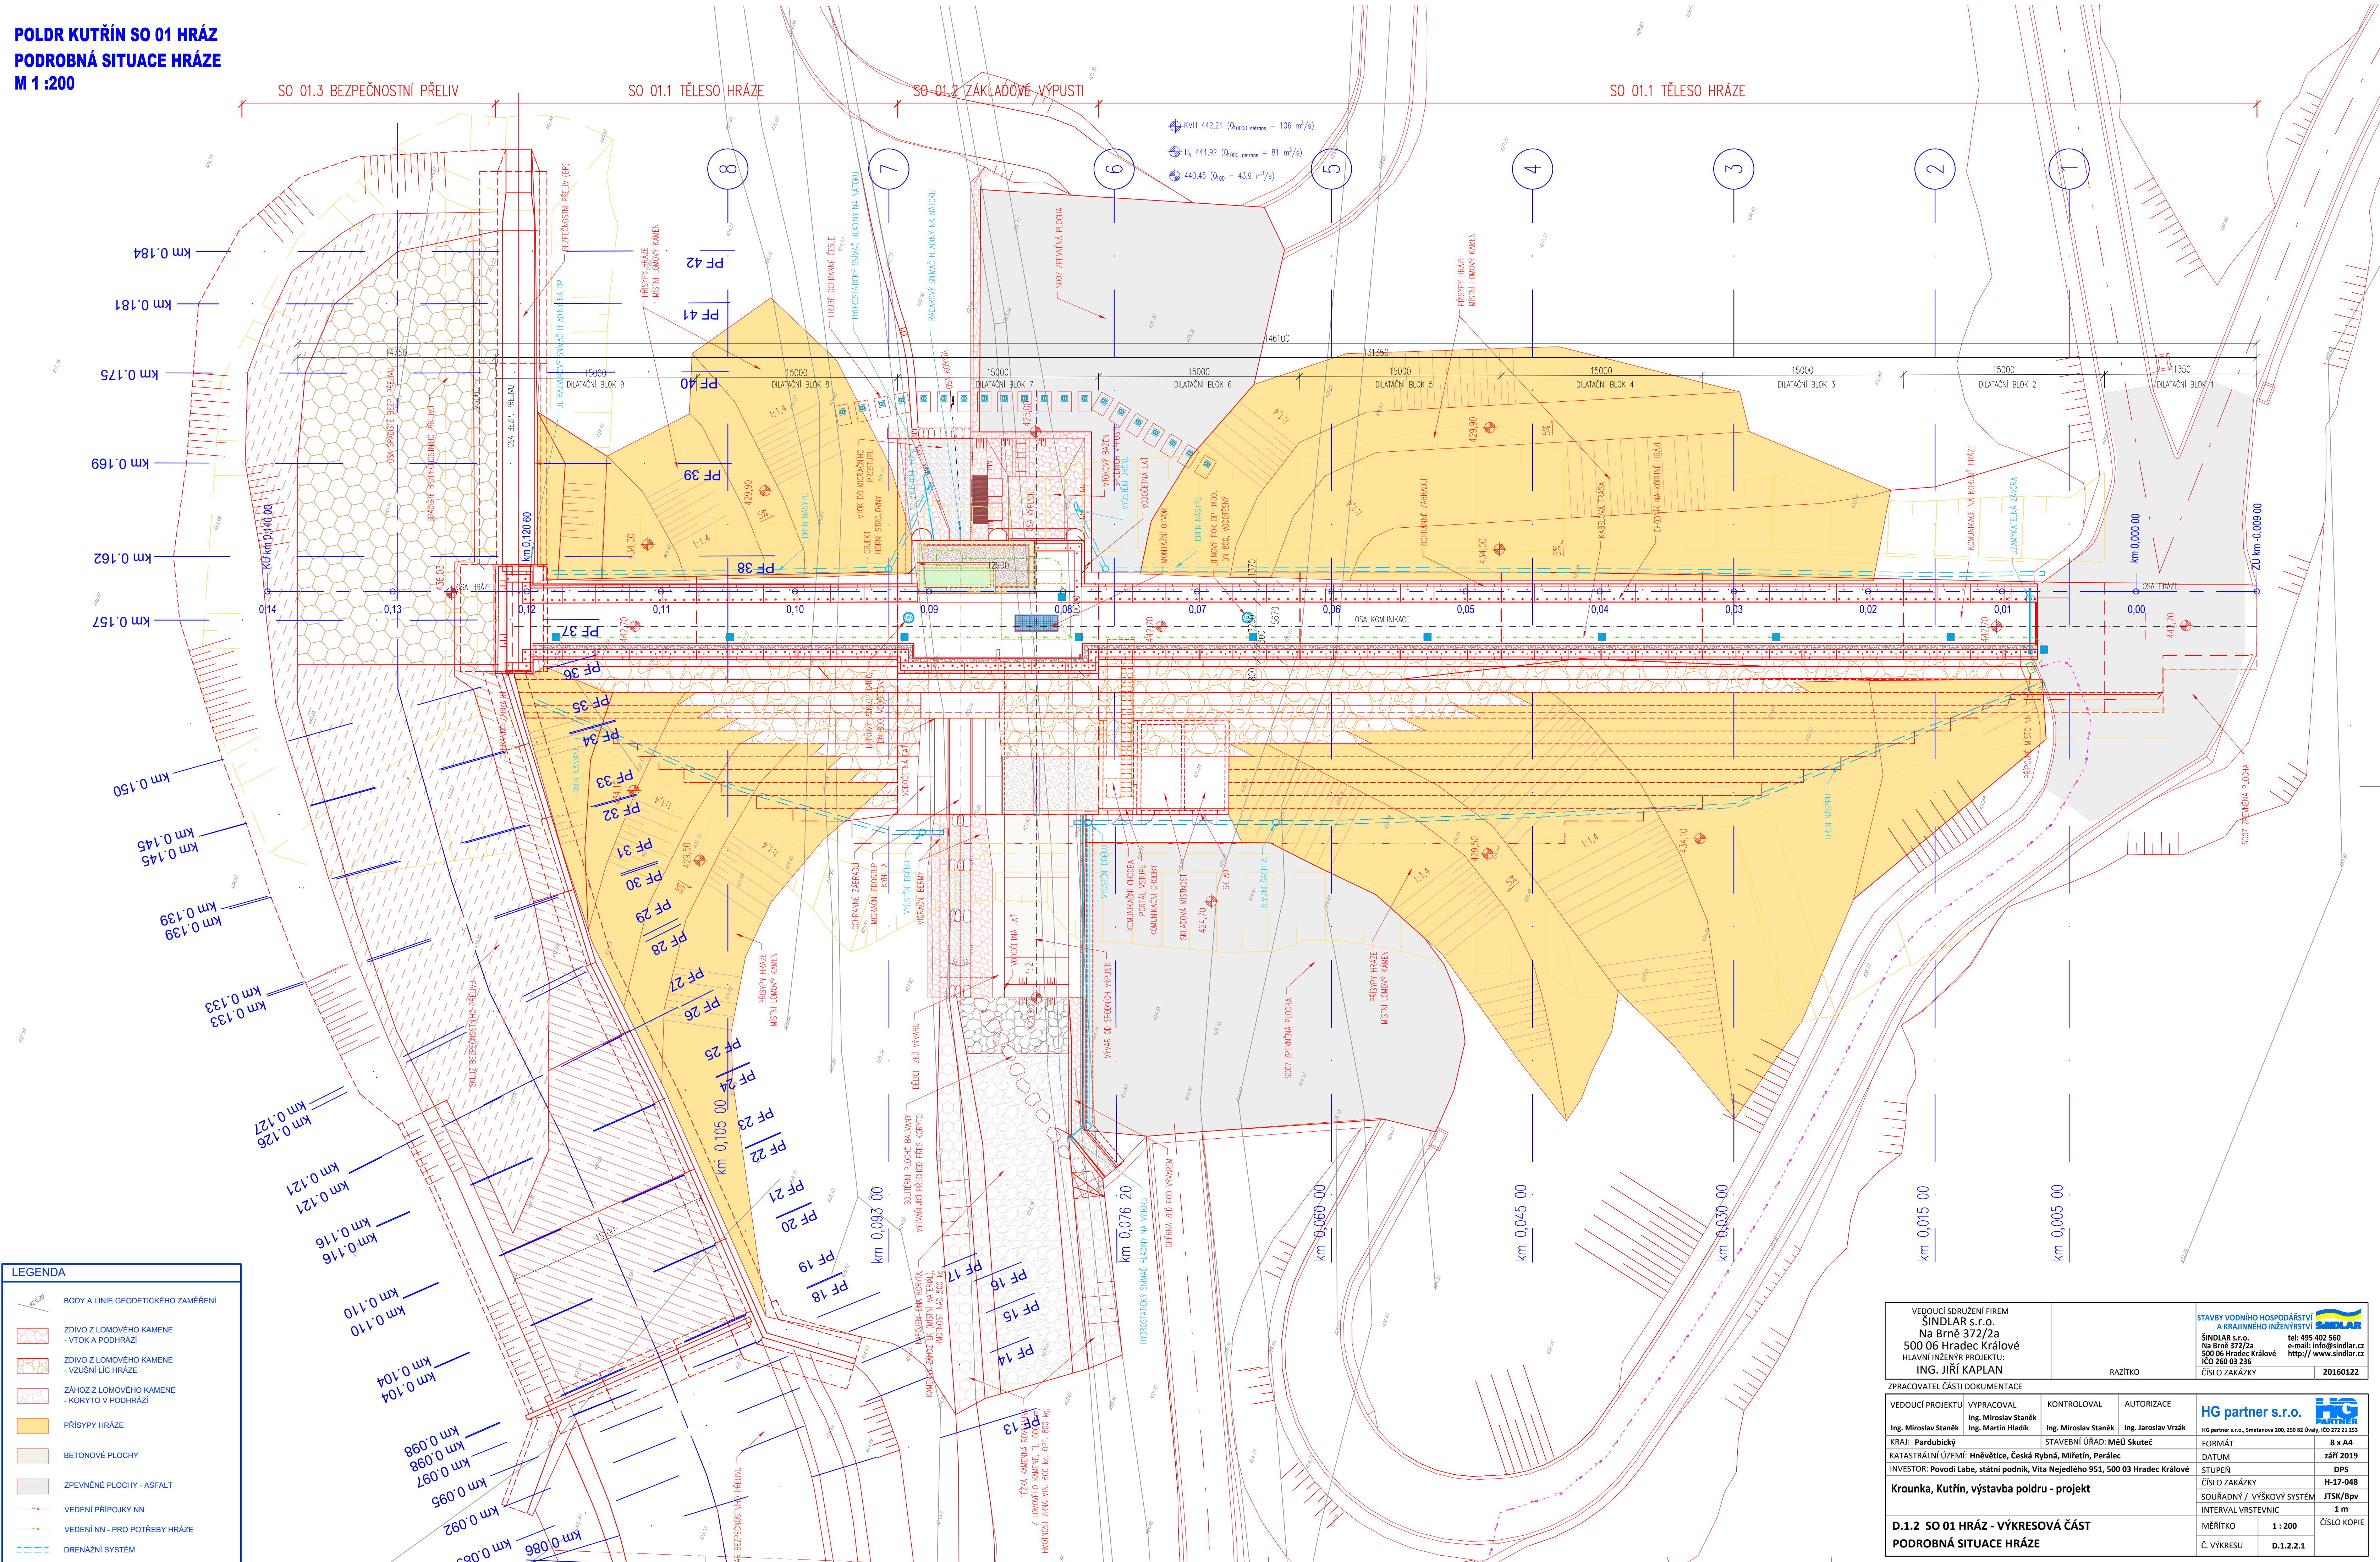

LEGENDA	
	BODY A LINIE GEODETICKÉHO ZAMĚŘENÍ
	ZDIVO Z LOMOVÉHO KAMENE - VÝSTUP A PODHRÁZÍ
	ZDIVO Z LOMOVÉHO KAMENE - VÝSTUP A PODHRÁZÍ
	ZAHŮZ Z LOMOVÉHO KAMENE - KORYTO V PODHRÁZÍ
	PŘÍSPY HRÁZE
	BETONOVÉ PLOCHY
	ZPEVNĚNÉ PLOCHY - ASFALT
	VEDENÍ PŘÍPOJKY NN
	VEDENÍ NN - PRO POTŘEBY HRÁZE
	DRENÁŽNÍ SYSTÉM

VEDOUČÍ SDRUŽENÍ FIREM SINDLAR s.r.o. Na Brně 372/2a 500 06 Hradec Králové HLAVNÍ INŽENÝR PROJEKTU: ING. JIŘÍ KAPLAN			STAVBY VODNÍHO HOSPODÁŘSTVÍ A KRAJINNÉHO INŽENÝRSTVÍ  ŠINDLAR s.r.o. Na Brně 372/2a 500 06 Hradec Králové ČÍSLO ZAKÁZKY tel: 495 402 550 e-mail: info@sindlar.cz http://www.sindlar.cz		
ZPRACOVATEL ČÁSTI DOKUMENTACE			RAZÍTKO <		