




POLDR KUTŘÍN PŮDORYSNÝ ŘEZ I-I (NA KÓTĚ 426,00)
BLOKEM FUNKČNÍHO OBJEKTU
M 1:100

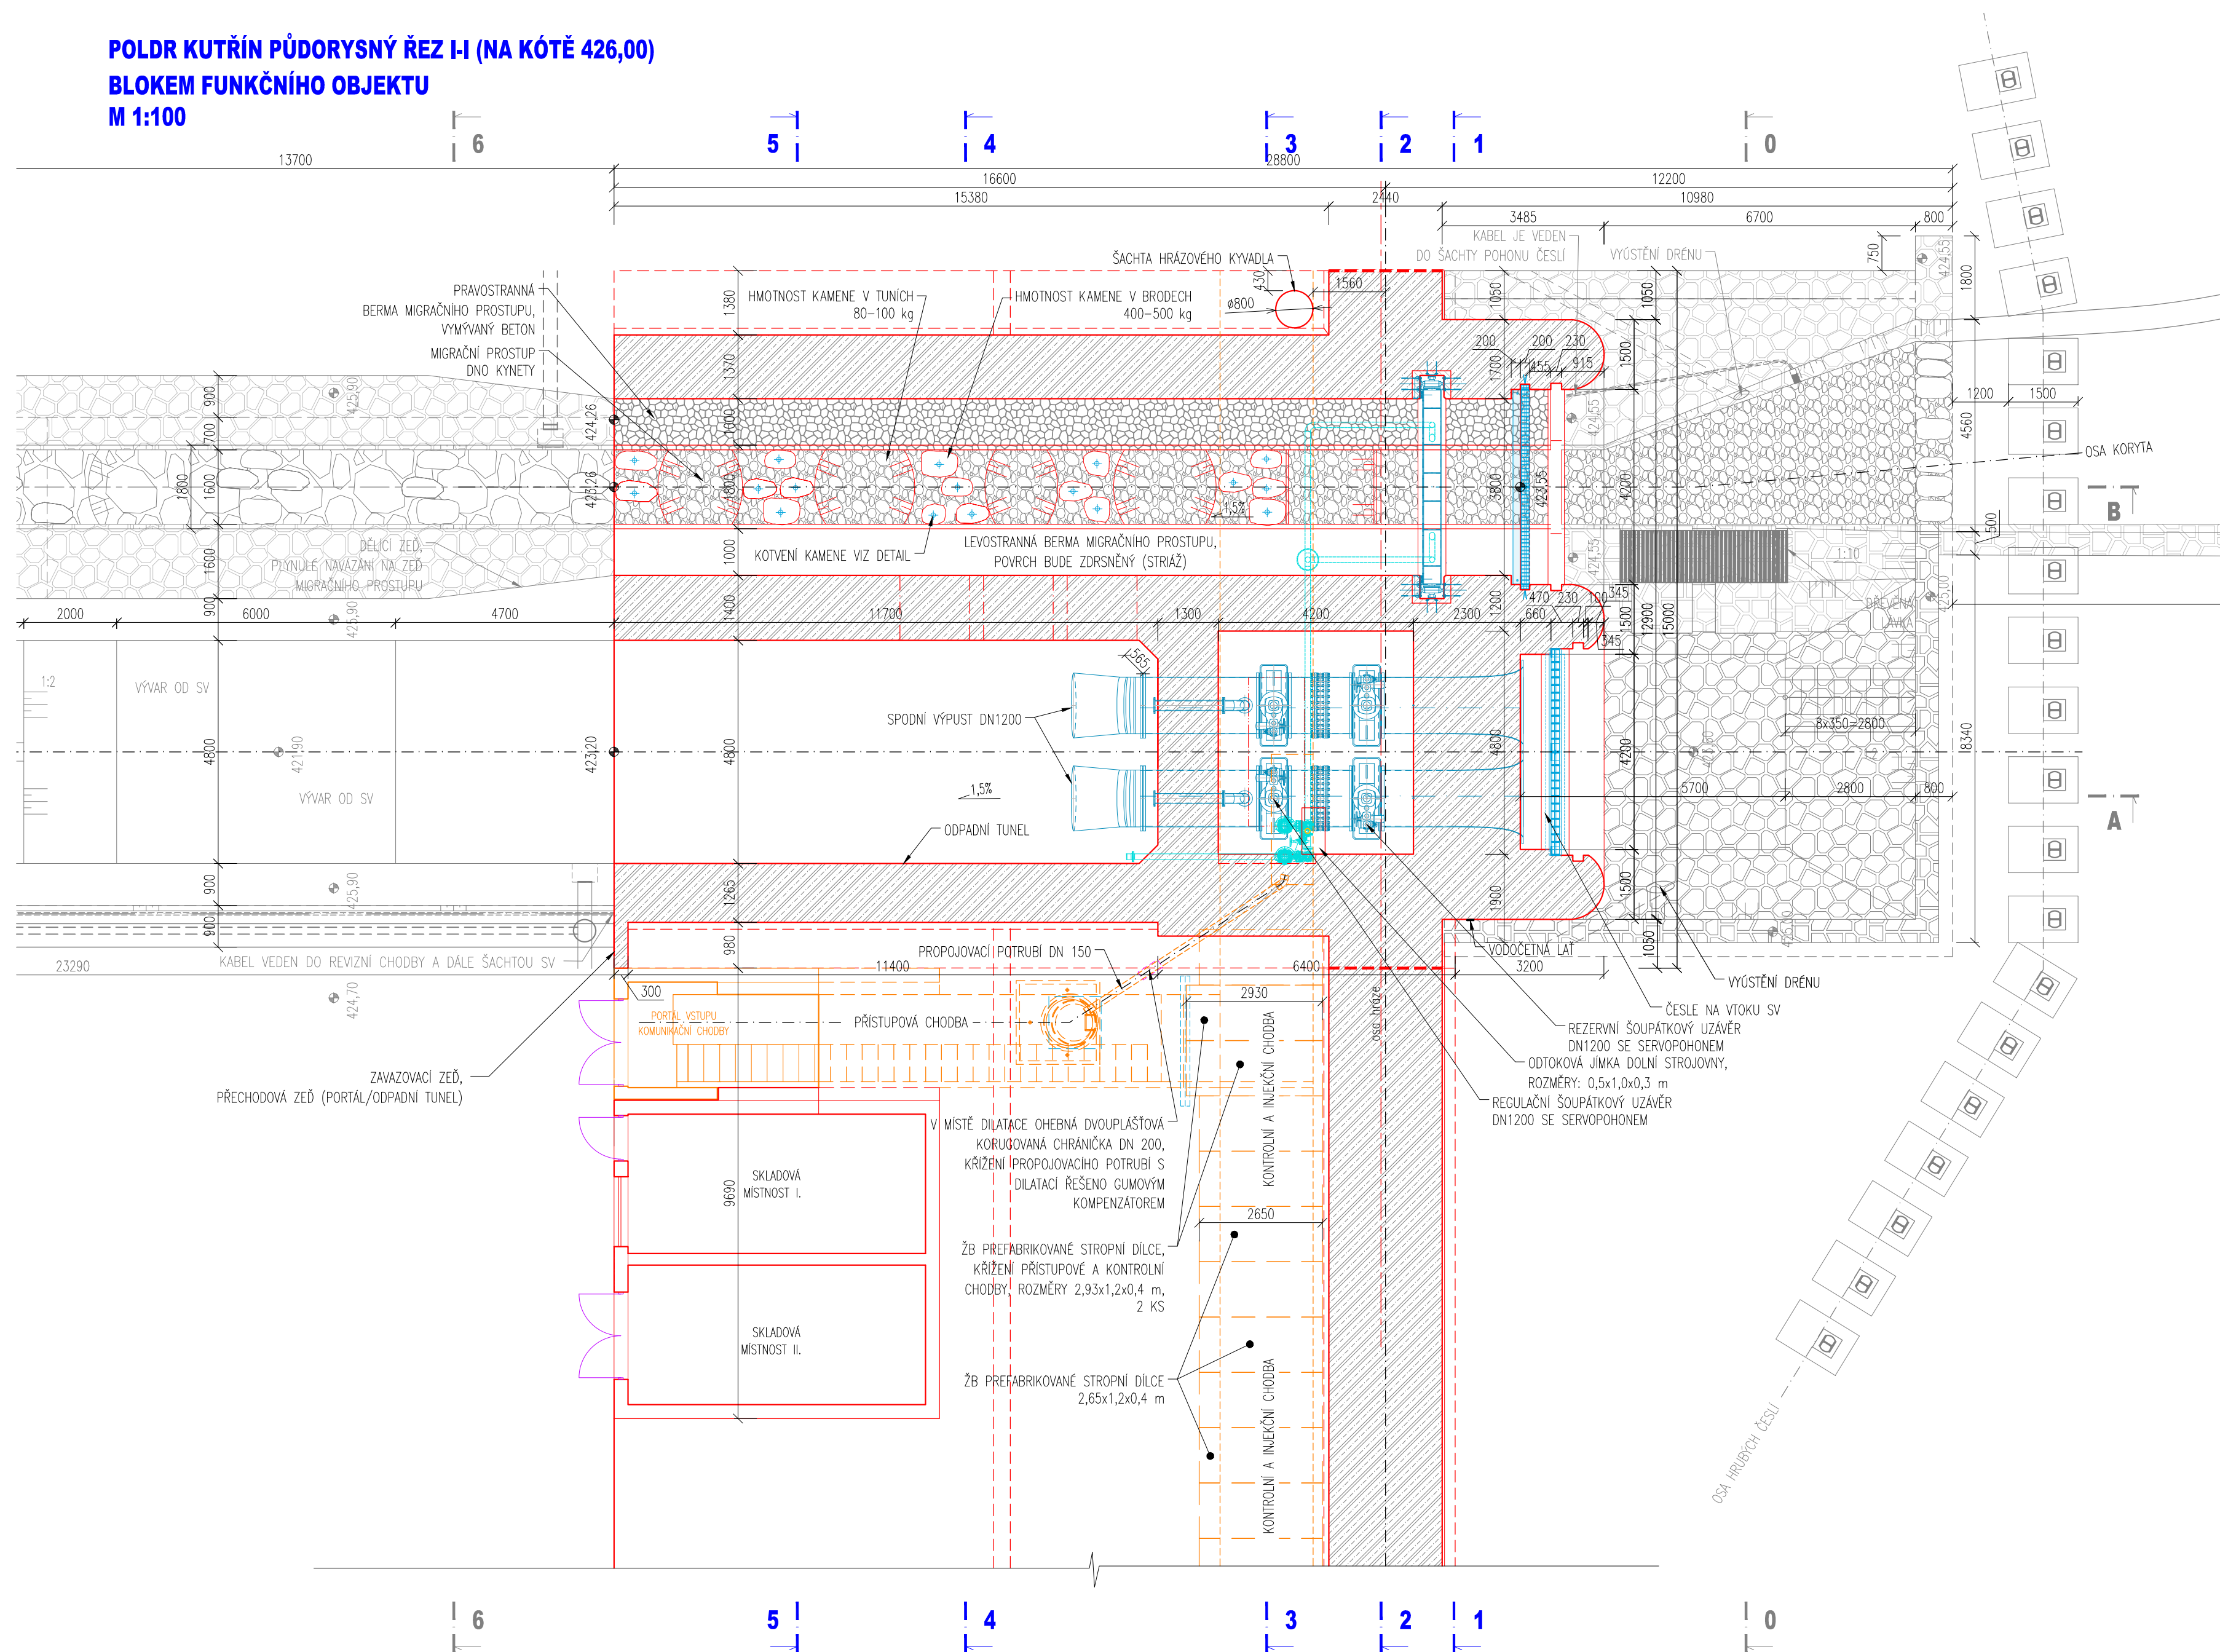

**PŮDORYSNÝ ŘEZ II-II (NA KÓTĚ 432,50)
BLOKEM FUNKČNÍHO OBJEKTU
M 1:100**

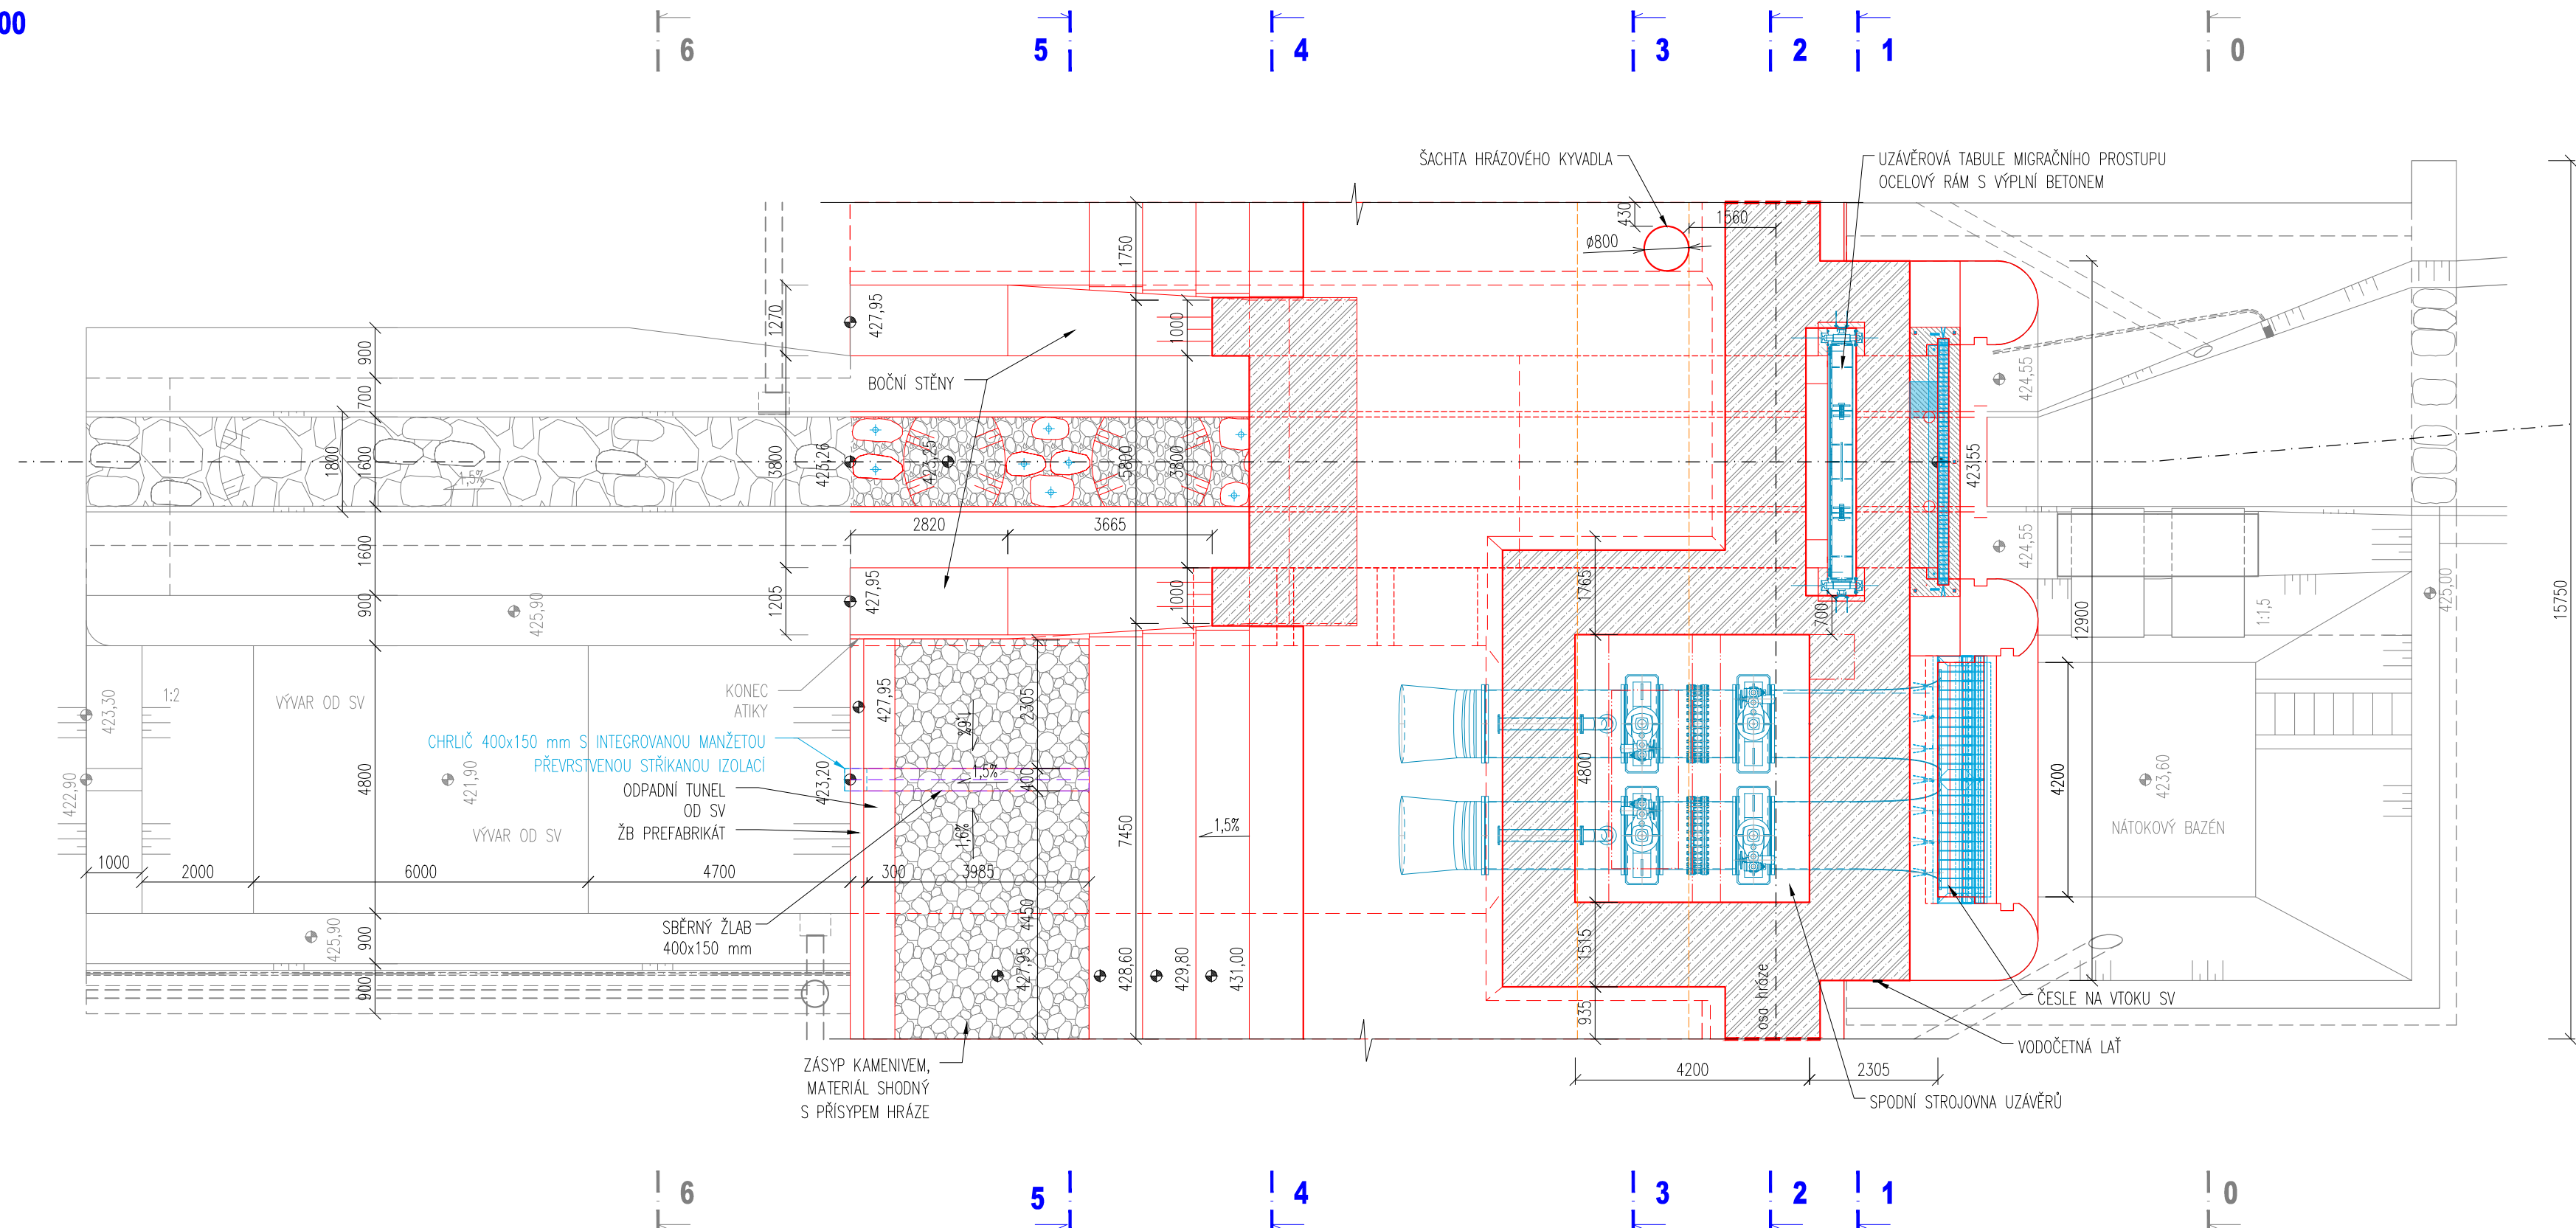

DETAIL A - KOTVENÍ KAMENE V BRODECH
M 1:25

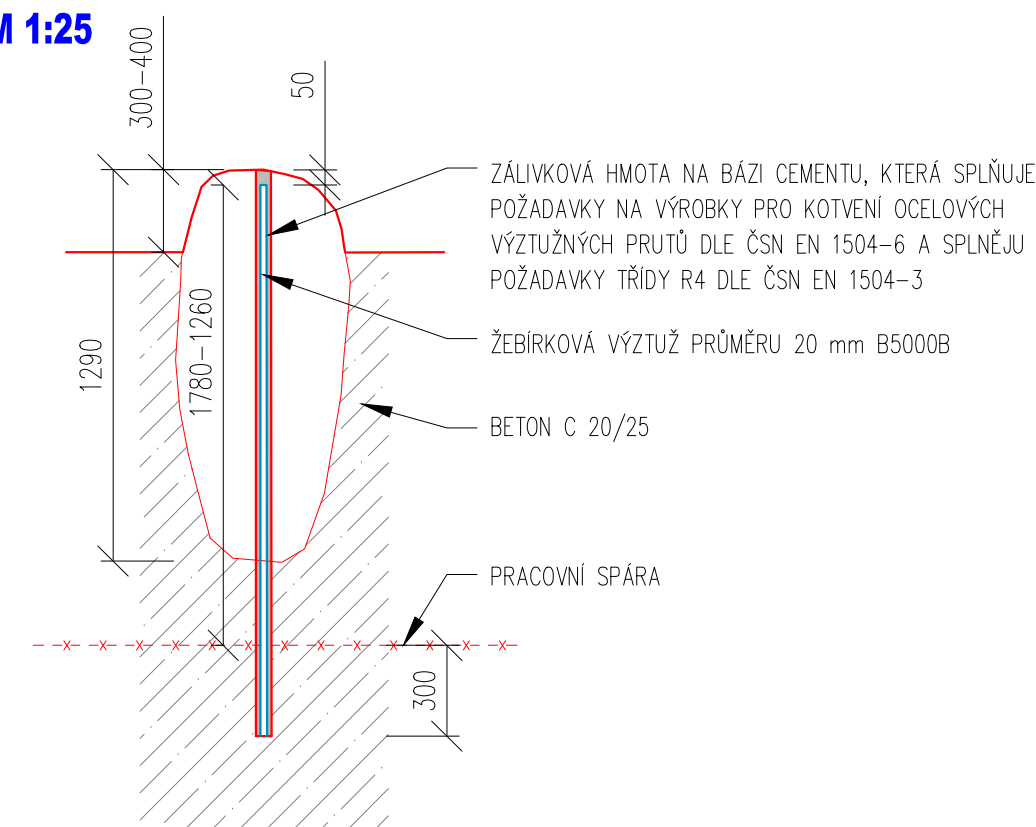

LEGENDA

NOVÉ KONSTRUKCE	
	LÍCOVÝ/KONSTRUKČNÍ BETON, HUTNĚNÝ S VÝZTUŽÍ
	KONSTRUKČNÍ BETON, NEVYZTUŽENÝ
	LÍCOVÝ BETON
	PŘECHODOVÝ BETON (MALTA)
	KONSTRUKCE NA VTKOU A NAPOJENÍ NA TOK V PODHRAŽÍ
	KAMENNÉ ZÁHOZY, PŘÍSPY
	KONSTRUKCE VYSTUPNÍHO PORTÁLU A INJEKČNÍ CHODBY
	NOVÉ STAVEBNÍ KONSTRUKCE
	NOVÉ OCELOVÉ KONSTRUKCE
	NOVÉ TECHNOLOGIE
	DILATAČNÍ SPÁRY, TĚSNĚNÉ

VEDOUcí SDRUŽENí FIRM ŠINDLAR s.r.o. Na Brně 372/2a 500 06 Hradec Králové HLAVNí INŽENÝR PROJEKTU: ING. JIŘÍ KAPLAN		STAVBY VODNíHO HOSPODÁŘSTVÍ A KRAJINNÉ INŽENÝRSTVÍ 	
		ŠINDLAR s.r.o. Na Brně 372/2a 500 06 Hradec Králové IČO 260 03 236	
		tel: 495 402 560 e-mail: info@šindlar.cz http://www.šindlar.cz	
		RAZÍTKO	ČÍSLO ZAKÁZKY 20160122
ZPRACOVATEL ČÁSTI DOKUMENTACE			
VEDOUcí PROJEKTU Ing. Miroslav Stánek		KONTROLOVAL Ing. Miroslav Stánek	
VYPRACOVAL Ing. Miroslav Stánek		AUTORIZACE Ing. Jaroslav Vrzák	
KRAJ: Pardubický		STAVEBNÍ ÚŘAD: MěÚ Skuteč	
KATASTRÁLNÍ ÚZEMÍ: Hněvčovice, Česká Rybná, Mířetin, Pěradle			
INVESTOR: Povodí Labe, státní podnik, Vltava Nejedlého 951, 500 03 Hradec Králové			
Krounka, Kutřín, výstavba poldru - projekt			
D.1.2 SO 01 HRÁZ - VÝKRESOVÁ ČÁST		ČÍSLO KOPÍE	
FUNKČNÍ OBJEKT VÝPUSTÍ - ŘEZ I-I, II-II		Č. VÝKRESU	
		D.1.2.2.12	